




PERSPECTIVA ISOMÉTRICA  
esc.: 1/25

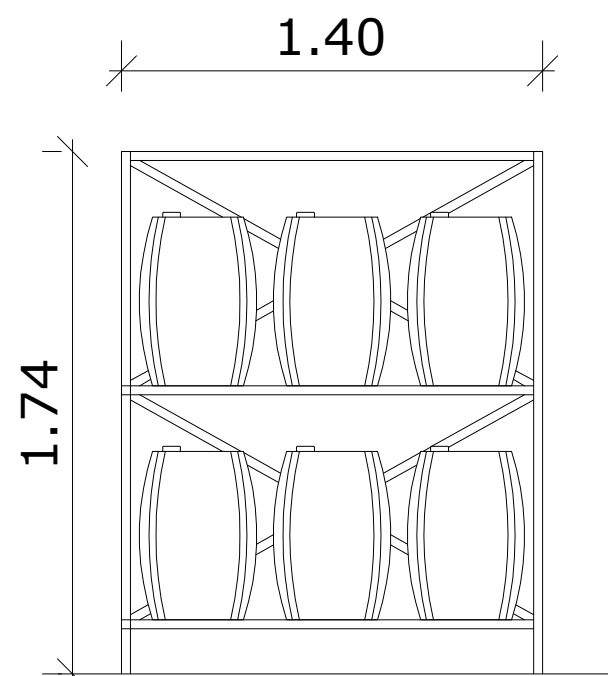


VISTA FRONTAL COM PRODUTOS  
esc.: 1/25

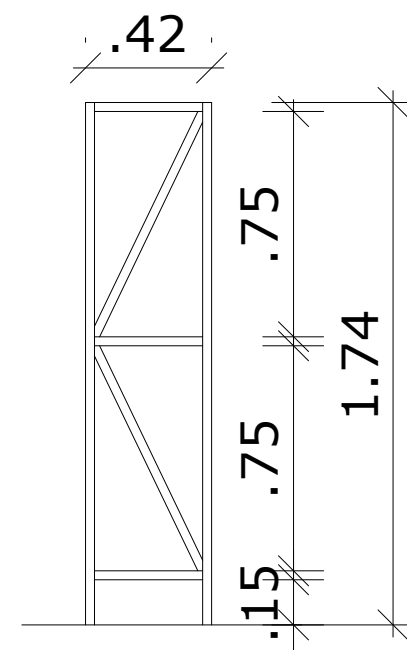

VISTA LATERAL  
esc.: 1/25

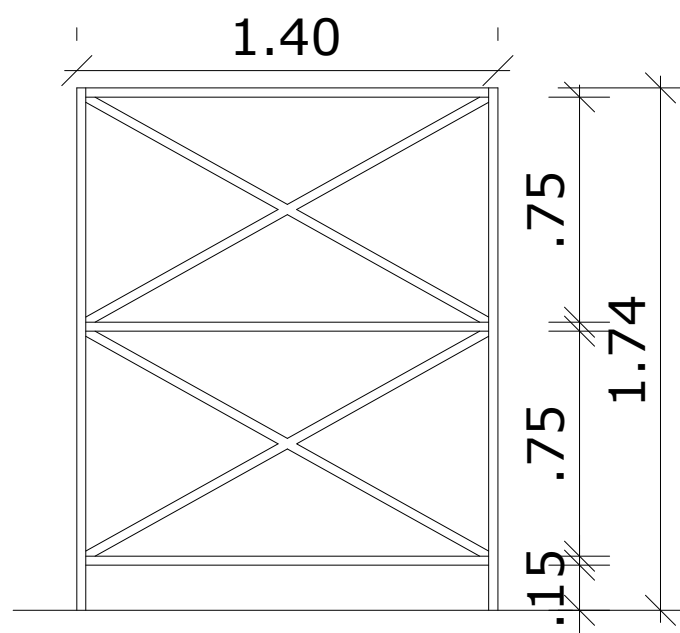

VISTA FRONTAL  
esc.: 1/25

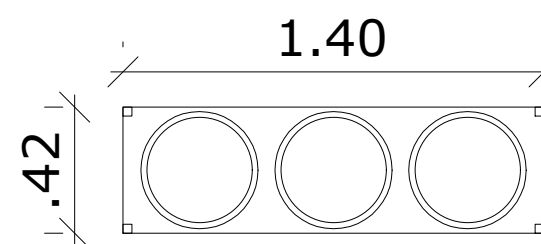

PLANTA BAIXA  
esc.: 1/25



TÍTULO:  
ESTANTE EM AÇO COM PRATELEIRAS

0	B	25/07/19	XXX	XXX	XXX	PARA APROVAÇÃO
REV.	TIPO DE EMIS.	DATA	ELABORADO POR	VERIFICADO POR	VALIDADO POR	DESCRIÇÃO DA REVISÃO
(A) PRELIMINAR	(B) PARA APROVAÇÃO	(C) PARA INFORMAÇÃO	(D) PARA COTAÇÃO	(E) APROVADO / PARA CONSTRUÇÃO	(F) COMO COMPRADO	(G) COMO CONSTRUÍDO

RESP. TÉCNICO:

CONTRATADA:

ESCALA : 1/25

Nº PRANCHA: 01/01