


PLANTA GERAL DO ESTACIONAMENTO

ESCALA: 1/100

LEGENDA	
	Demolição de piso em pedra portuguesa e execução de contrapiso em concreto
	Aterro com execução de piso em concreto

INSTALAÇÃO DE 42 BATE-RODAS EM CONCRETO (100X30X15/12 CM)
INSTALAÇÃO DE PLACAS DE SINALIZAÇÃO: 05
PINTURA PARA DEMARCAÇÃO DE VAGAS DE ESTACIONAMENTO: DEMARCAÇÃO AMARELA: 13,02M2 DEMARCAÇÃO BRANCA: 38,00M2

OBS: RETIRADA DE PINTURA DE DEMARCAÇÃO DO PISO (ANTIGA) E LIMPEZA DO LOCAL.

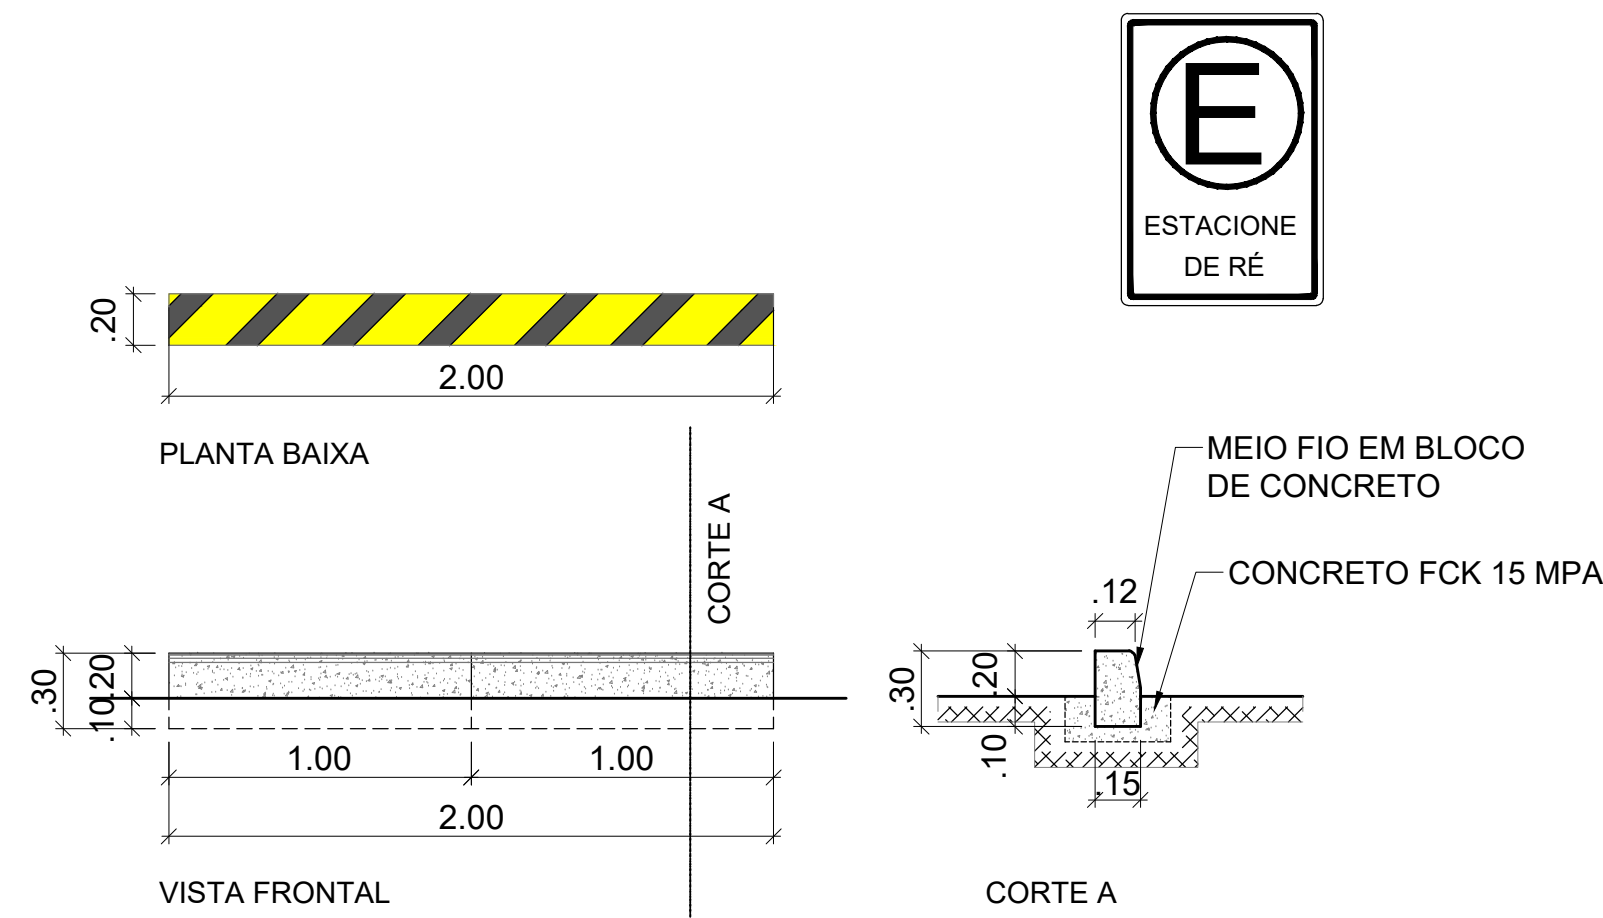

DETALHE - BATE RODAS

ESCALA: 1/25

TIPO DE EML.					DATA	ELABORADO POR	VERIFICADO POR	VALIDADO POR	DESCRIÇÃO DA REVISÃO
(A) PRELIMINAR (B) PARA APROVAÇÃO (C) PARA INFORMAÇÃO (D) PARA COTAÇÃO (E) APROVADO / PARA CONSTRUÇÃO (F) COMO COMPRADO (G) COMO CONSTRUÍDO (H) CANCELADO									
					EMPRESA MARANHENSE DE ADMINISTRAÇÃO PORTUÁRIA				
GOVERNO DO ESTADO DO MARANHÃO					PLANTA BAIXA - ESTACIONAMENTO DOP - BATE RODAS E SINALIZAÇÃO				
RESP. TÉCNICO:					CONTRATADA:				
ESCALA: 1/100					Nº PRANCHA: 01/01				