


PLANTA GERAL DO ESTACIONAMENTO

ESCALA: 1/150

INSTALAÇÃO DE 132 BATE-RODAS EM CONCRETO (100X30X15/12 CM)
INSTALAÇÃO DE PLACAS DE SINALIZAÇÃO: 06
PINTURA PARA DEMARCAÇÃO DE VAGAS DE ESTACIONAMENTO: DEMARCAÇÃO AMARELA: 19,83 M2 DEMARCAÇÃO BRANCA: 107,80M2 + FAIXA DE PEDESTRE: 39,00 M2

OBS: RETIRADA DE PINTURA DE DEMARCAÇÃO DO PISO (ANTIGA) E LIMPEZA DO LOCAL.

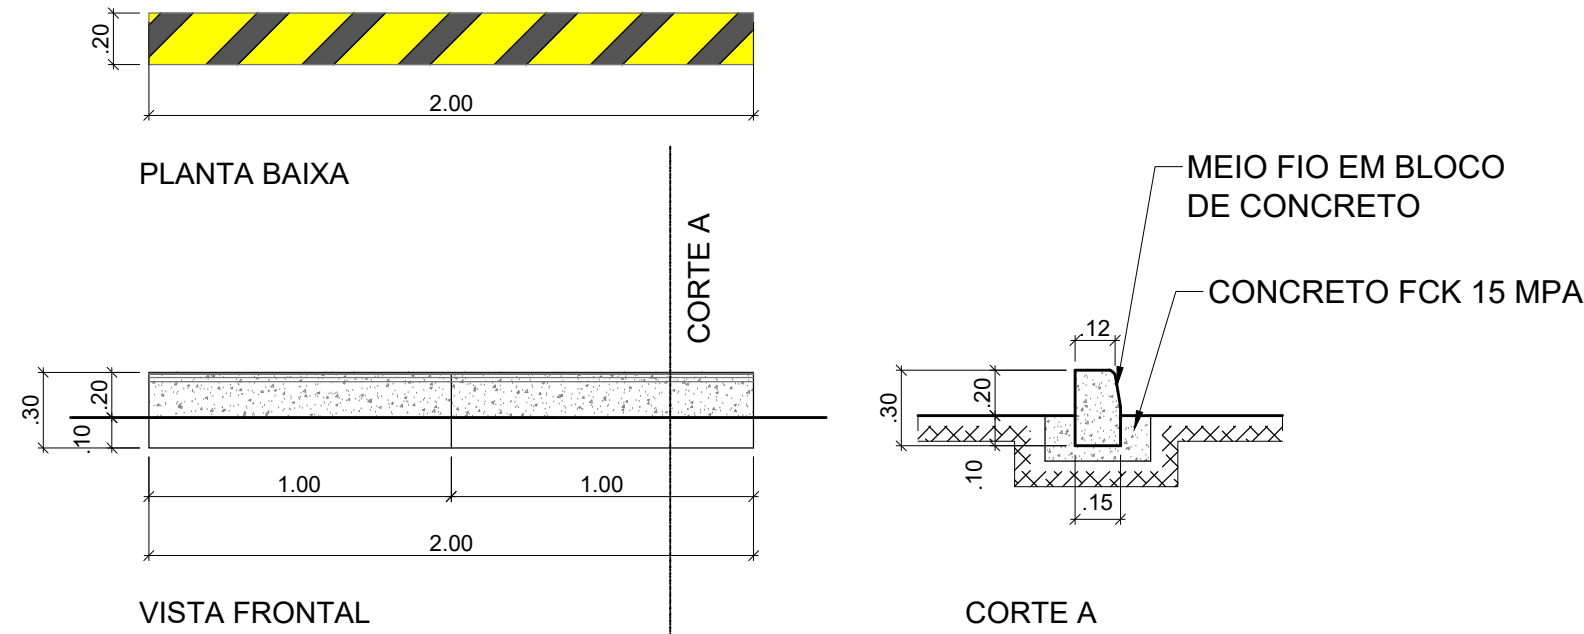

DETALHE - BATE RODAS

ESCALA: 1/25

TIPO DE EML	DATA	ELABORADO POR	VERIFICADO POR	VALIDADO POR	DESCRIÇÃO DA REVISÃO
(A) PRELIMINAR	(B) PARA APROVAÇÃO	(C) PARA INFORMAÇÃO	(D) PARA COTAÇÃO	(E) APROVADO / PARA CONSTRUÇÃO	(F) COMO COMPRADO (G) COMO CONSTRUÍDO (H) CANCELADO



EMPRESA MARANHENSE DE ADMINISTRAÇÃO PORTUÁRIA
EMAP

PLANTA BAIXA - ESTACIONAMENTO EMAP - BATE RODAS E SINALIZAÇÃO

GOVERNO DO ESTADO DO MARANHÃO Nº EMAP-DS-SCE-1001-0010-R01 DATA: MARÇO/18 REVISÃO 02

RESP. TÉCNICO: CONTRATADA: ESCALA: 1/150 Nº PRANCHA: 01/01