


PLANTA BAIXA GERAL - PAVIMENTO SUPERIOR DA SEDE EMAP


ESC: 1/75

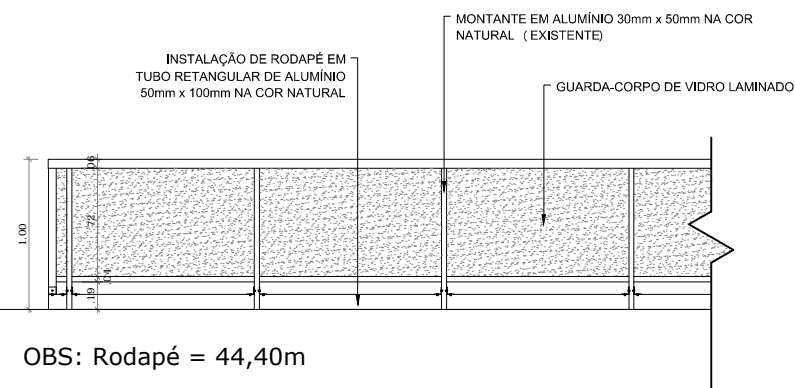

OBS: Rodapé = 44,40m


VISTA 01 - GUARDA CORPO

ESC: 1/25

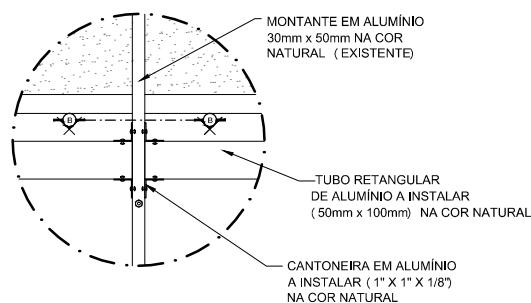


DET. 02 - RODAPÉ

ESC: 1/10

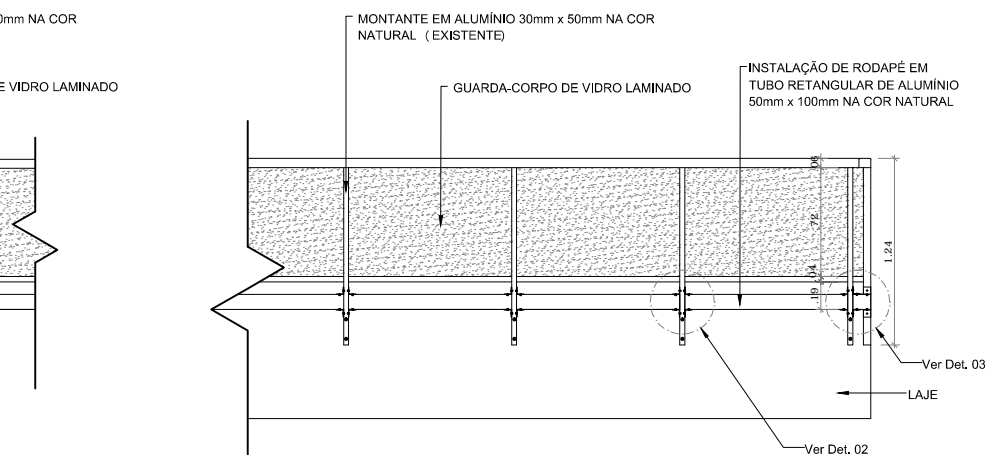


VISTA 02 - GUARDA CORPO

ESC: 1/25

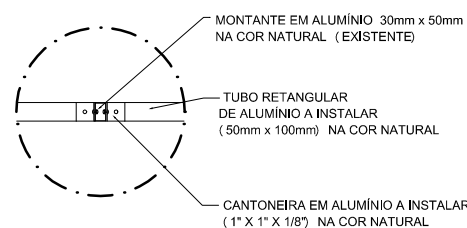


CORTE BB

ESC: 1/10

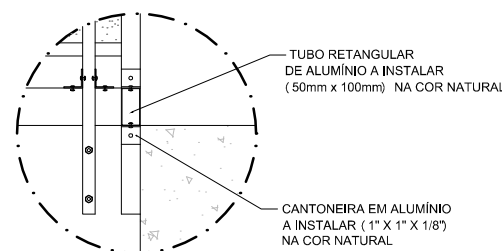


DET. 03 - RODAPÉ


ESC: 1/10

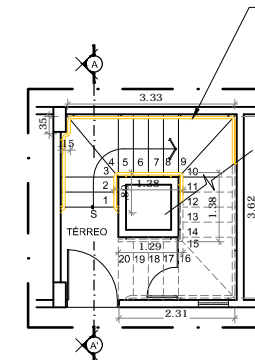


PLANTA BAIXA TÉRREO AO 1. PAVT.

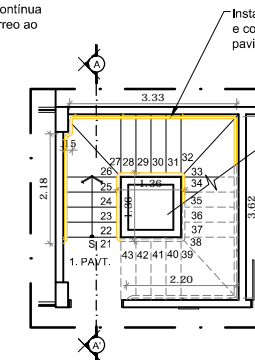


PLANTA BAIXA 1. PAVT AO 2. PAVT.

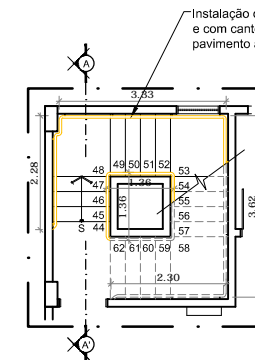

PLANTA BAIXA 2. PAVT AO 3. PAVT

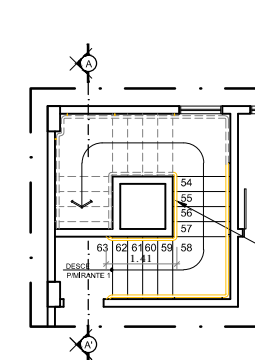


PLANTA BAIXA 3. PAVT

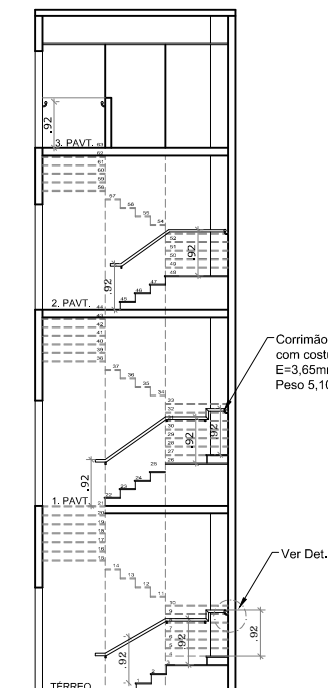

CORTE AA - CORRIMÃO

ESC: 1/75

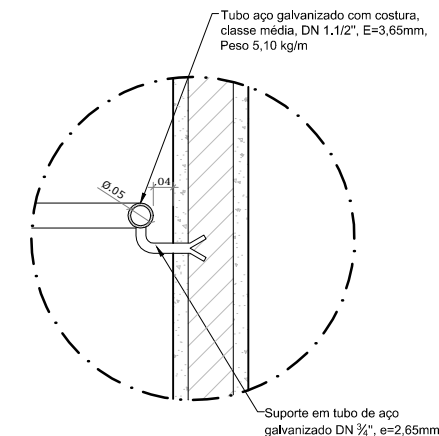

DET. 01 - CORRIMÃO

ESC: 1/10

TIPO DE EMIS.	DATA	ELABORADO POR	VERIFICADO POR	VALIDADO POR	DESCRIÇÃO DA REVISÃO		
(A) PRELIMINAR	(B) PARA APROVAÇÃO	(C) PARA INFORMAÇÃO	(D) PARA COTAÇÃO	(E) APROVADO / PARA CONSTRUÇÃO	(F) COMO COMPRADO	(G) COMO CONSTRUÍDO	(H) CANCELADO
EMPRESA MARANHENSE DE ADMINISTRAÇÃO PORTUÁRIA					TÍTULO:		
					PLANTA BAIXA E VISTAS - GUARDA CORPO INTERNO EMAP		
GOVERNO DO ESTADO DO MARANHÃO					Nº EMAP: DS-SEC-1001-0009-000		DATA: MAIO/17
					REVISÃO: 00		
INSTALAÇÃO DE CORRIMÃO E COMPLEMENTAÇÃO DE GUARDA CORPO NO PRÉDIO DA EMAP							
RESP. TÉCNICO:		CONTRATADA:		ESCALA: 1/75		Nº PRANCHAS: 01/01	