


PLANTA GERAL (BERÇO 100 -101)- COMPLEMENTAÇÃO DE GUARDA-CORPO  
ESCALA 1:1000

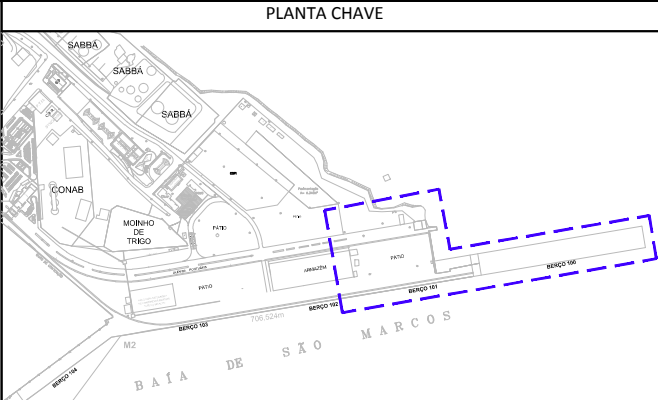

TIPO DE EMIS.	DATA	ELABORADO POR	VERIFICADO POR	VALIDADO POR	DESCRIÇÃO DA REVISÃO
(A) PRELIMINAR	(B) PARA APROVAÇÃO	(C) PARA INFORMAÇÃO	(D) PARA COTAÇÃO	(E) APROVADO / PARA CONSTRUÇÃO	(F) COMO COMPRADO
(G) COMO CONSTRUÍDO	(H) CANCELADO				
EMPRESA MARANHENSE DE ADMINISTRAÇÃO PORTUÁRIA			TÍTULO:		
GOVERNO DO ESTADO DO MARANHÃO			PLANTA BAIXA (BERÇO 100-101) - COMPLEMENTAÇÃO DE GUARDA-CORPO		
Nº EMAP: DS-SCE-1001-0013-R00			DATA: MAIO/17		
REVISÃO: 00			PLANTA GERAL - INSTALAÇÃO DE GUARDA CORPO NA RETROÁREA DOS BERÇO 100 E 101		
RESP. TÉCNICO:			CONTRATADA:		
ESCALA: 1/1000			Nº PRANCHAS: 01/02		