


PLANTA GERAL DO ESTACIONAMENTO

ESCALA: 1/100

INSTALAÇÃO DE 44 BATE-RODAS EM CONCRETO (200X15X25 CM)
INSTALAÇÃO DE PLACAS DE SINALIZAÇÃO: 05
PINTURA PARA DEMARCAÇÃO DE VAGAS DE ESTACIONAMENTO: DEMARCAÇÃO AMARELA: 13,02M2 DEMARCAÇÃO BRANCA: 38,00M2

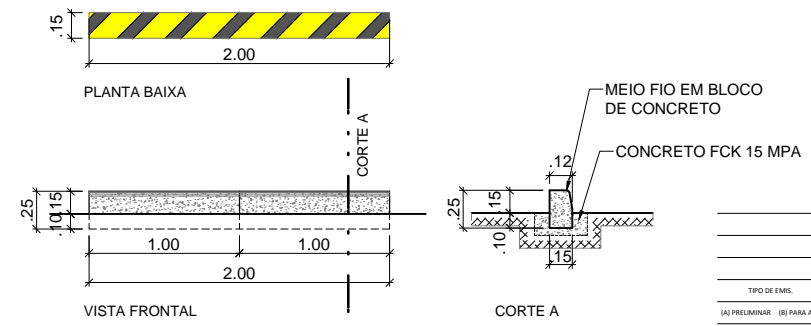

DETALHE - BATE RODAS

ESCALA: 1/25

LEGENDA:

PAVIMENTO À DEMOLIR

TIPO DE EMIS.	DATA	ELABORADO POR	VERIFICADO POR	VALIDADO POR	DESCRIÇÃO DA REVISÃO
(A) PRELIMINAR					
(B) PARA APROVAÇÃO					
(C) PARA INFORMAÇÃO					
(D) PARA COTAÇÃO					
(E) APROVADO / PARA CONSTRUÇÃO					
(F) COMO COMPRADO					
(G) COMO CONSTRUÍDO					
(H) CANCELADO					

EMPRESA MARANHENSE DE ADMINISTRAÇÃO PORTUÁRIA

GOVERNO DO ESTADO DO MARANHÃO

Nº EMAP: DS-SCE-1001-0011-R00

DATA: MAIO/17

REVISÃO: 00

PLANTA BAIXA - ESTACIONAMENTO DOP - BATE RODAS E SINALIZAÇÃO

INSTALAÇÃO DE BATE RODAS - ARQUITETÔNICO - ESTACIONAMENTO DOP

RESP. TÉCNICO:

CONTRATADA:

ESCALA: 1/100

Nº FRANCH: 01/01