




01 PLANTA BAIXA - MOB 06  
ESC: 1/25

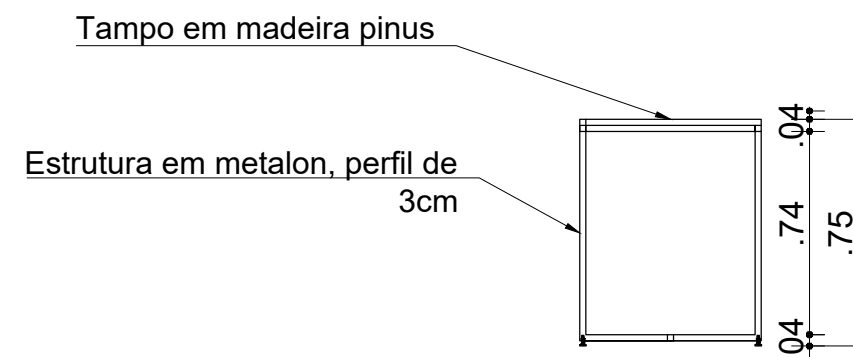

01 VISTA LATERAL - MOB 06  
ESC: 1/25

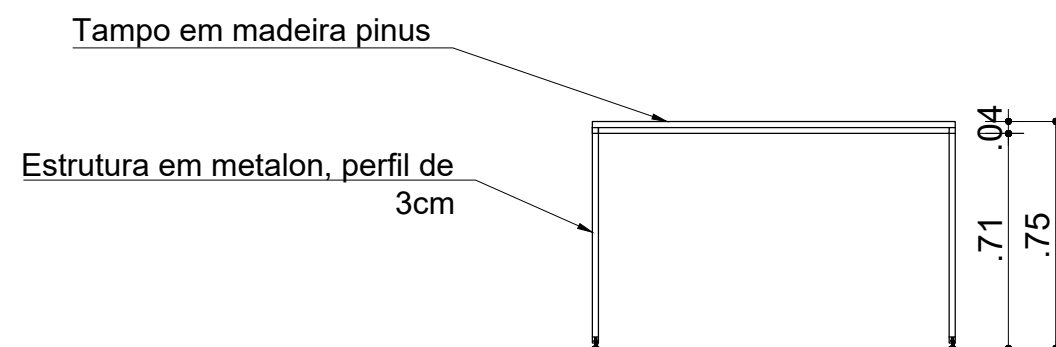

01 VISTA FRONTAL - MOB 06  
ESC: 1/25

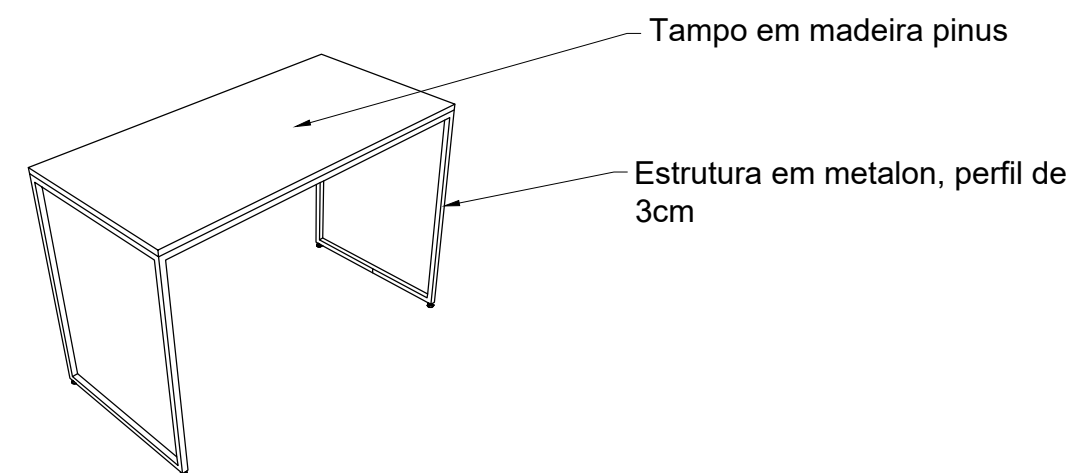

01 PERSPECTIVA - MOB 06  
ESC: 1/25

PENA	ESP.
7	0,10
7	0,20
7	0,30
7	0,40
7	0,50
7	0,60
7	0,10
7	0,05
252	0,10
253	0,10



EMPRESA MARANHENSE DE ADMINISTRAÇÃO PORTUÁRIA  
E M A P  
GOVERNO DO ESTADO DO MARANHÃO  
TÍTULO:  
REFORMA E URBANIZAÇÃO DO PRÉDIO E ENTORNO DO CENTRO DE NEGÓCIOS

PROJETO: PROJETO ARQUITETÔNICO - PLANTA BAIXA E VISTAS - MESA DE TRABALHO - MOB 06			
RESP. TÉCNICO: -----	Nº EMAP: 2022.05-DS-ARQ-1153-0041-R00	ESCALA : 1/25	Nº PRANCHA: 24 36
REGISTRO CREA/CAU: -----	DATA: MARÇO 2022	REVISÃO: 00	