




01 PLANTA BAIXA - ARQUIBANCADA
ESC: 1/50

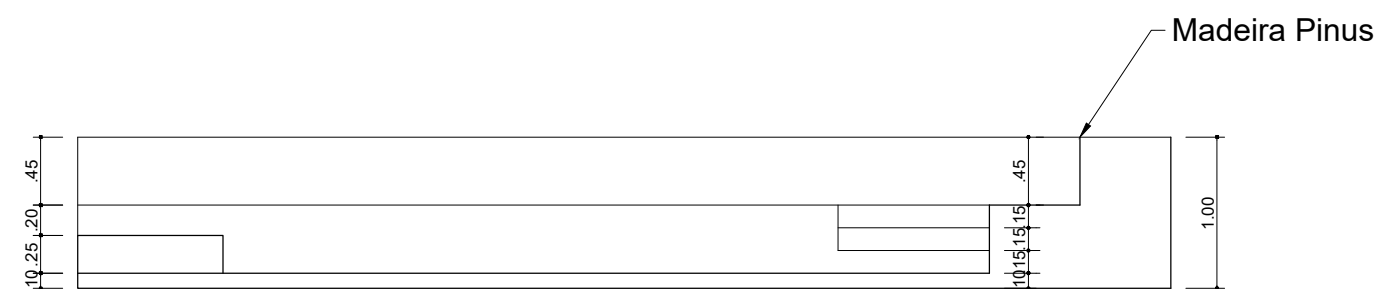


02 VISTA 01 - ARQUIBANCADA
ESC: 1/50

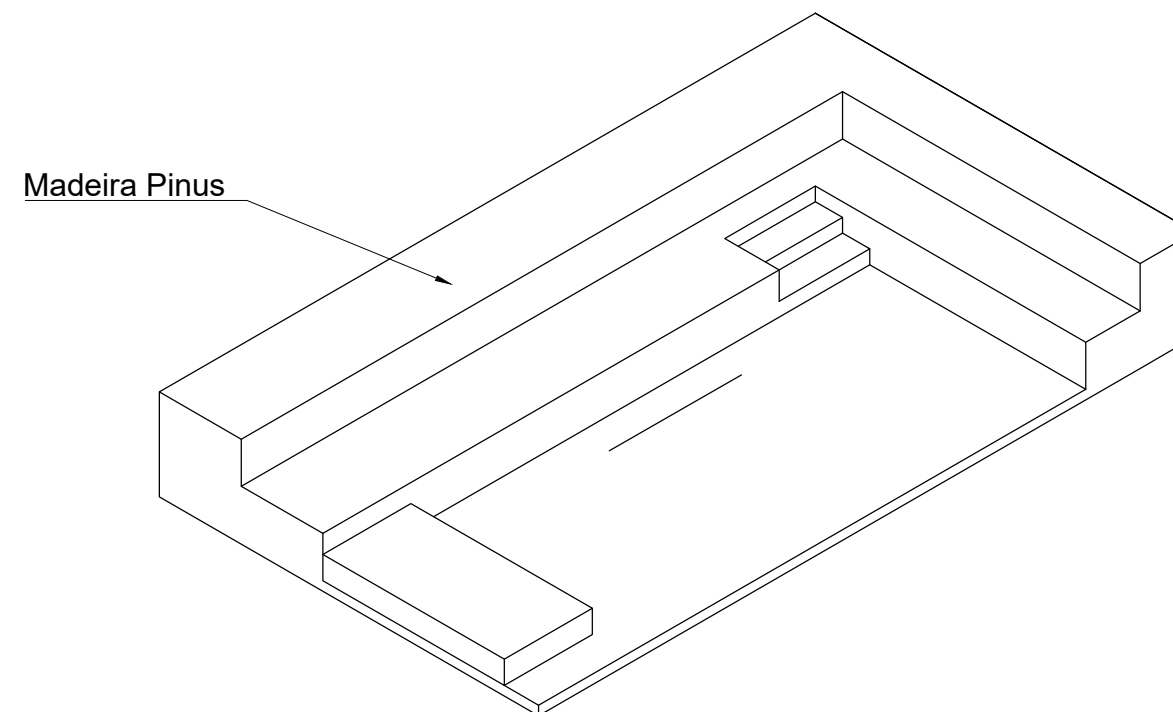

05 PERSPECTIVA - ARQUIBANCADA
ESC: S/E

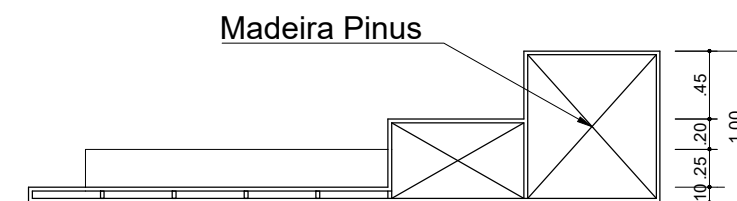

03 CORTE AA - ARQUIBANCADA
ESC: 1/50

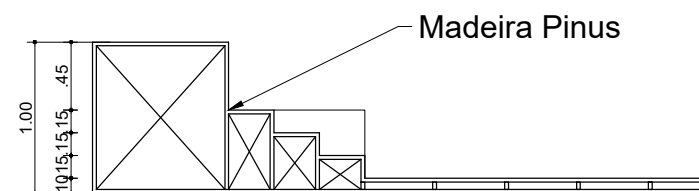

04 CORTE BB - ARQUIBANCADA
ESC: 1/50

PENA	ESP.
7	0,10
7	0,20
7	0,30
7	0,40
7	0,50
7	0,60
7	0,10
7	0,05
252	0,10
253	0,10



EMPRESA MARANHENSE DE ADMINISTRAÇÃO PORTUÁRIA
E M A P
GOVERNO DO ESTADO DO MARANHÃO
TÍTULO:
REFORMA E URBANIZAÇÃO DO PRÉDIO E ENTORNO DO CENTRO DE NEGÓCIOS

PROJETO: PROJETO ARQUITETÔNICO - PLANTA BAIXA E VISTAS - ARQUIBANCADA - MOB 03			
RESP. TÉCNICO: -----	Nº EMAP: 2022.05-DS-ARQ-1153-0038-R00	ESCALA : 1/50	Nº PRANCHA: 21 36
REGISTRO CREA/CAU: -----	DATA: MARÇO 2022	REVISÃO: 00	