




01 PLANTA BAIXA - MOB 08 - COM VASO 01  
ESC: 1/50

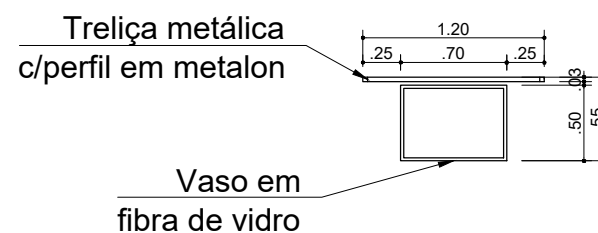


03 PLANTA BAIXA - MOB 08 - COM VASO 02  
ESC: 1/50

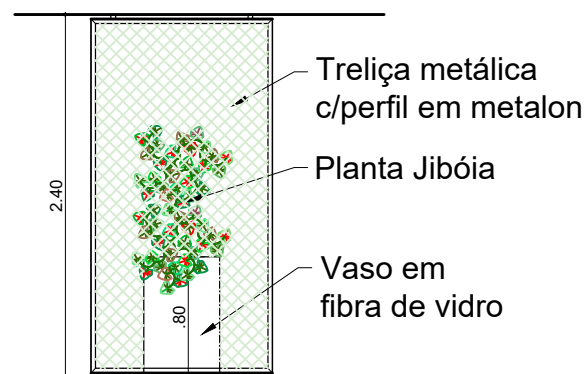

02 VISTA - MOB 08 - COM VASO 01  
ESC: 1/50

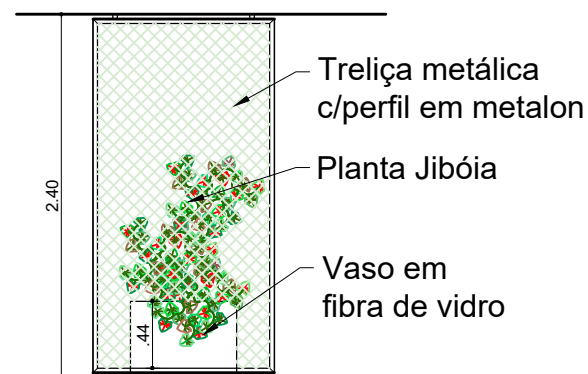

04 VISTA - MOB 08 - COM VASO 02  
ESC: 1/50

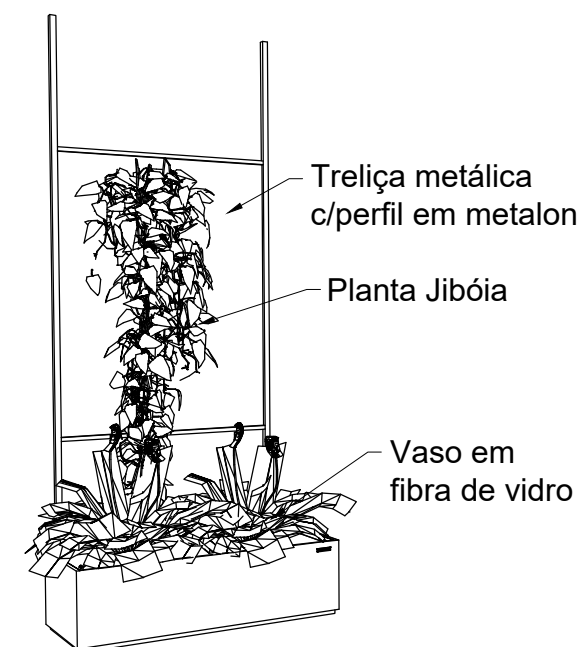

05 PERSPECTIVA - MOB 08  
ESC: 1/50

PENA	ESP.
7	0,10
7	0,20
7	0,30
7	0,40
7	0,50
7	0,60
7	0,10
7	0,05
252	0,10
253	0,10



EMPRESA MARANHENSE DE ADMINISTRAÇÃO PORTUÁRIA  
E M A P  
GOVERNO DO ESTADO DO MARANHÃO  
TÍTULO:  
REFORMA E URBANIZAÇÃO DO PRÉDIO E ENTORNO DO CENTRO DE NEGÓCIOS

PROJETO: PROJETO ARQUITETÔNICO - PLANTA BAIXA E VISTAS - MOB 08			
RESP. TÉCNICO: -----	Nº EMAP: 2022.05-DS-ARQ-1153-0042-R00	ESCALA : 1/50	Nº PRANCHA: 25 36
REGISTRO CREA/CAU: -----	DATA: MARÇO 2022	REVISÃO: 00	