




01 LAYOUT - FLOREIRA COM BANCO
ESC: 1/50

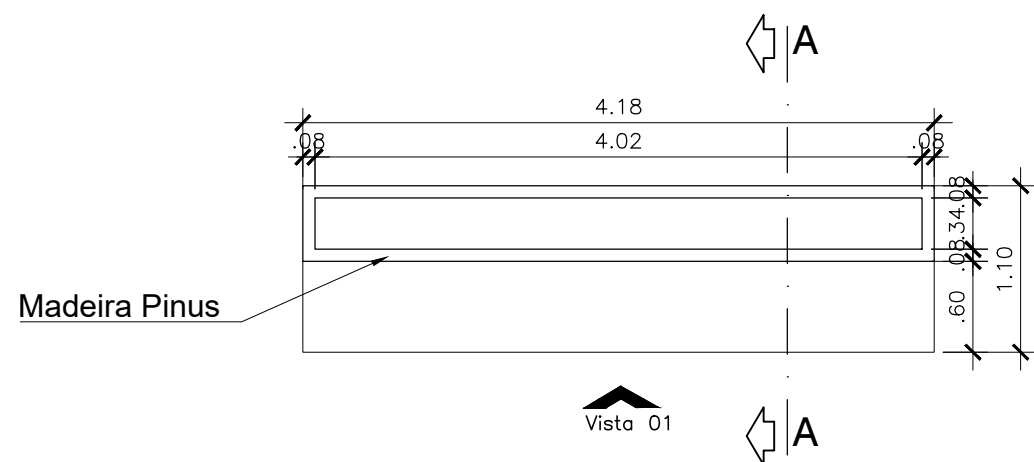


02 PLANTA BAIXA - FLOREIRA COM BANCO
ESC: 1/50

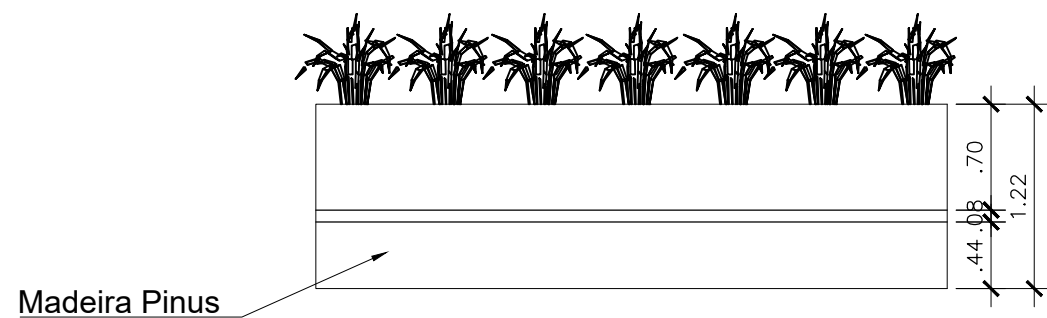

03 VISTA 01 - FLOREIRA COM BANCO
ESC: 1/50

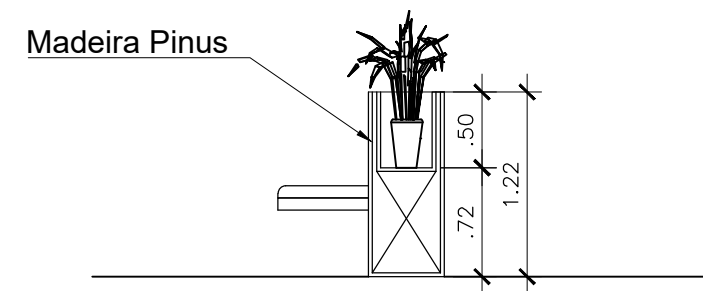

04 CORTE AA - FLOREIRA COM BANCO
ESC: 1/50

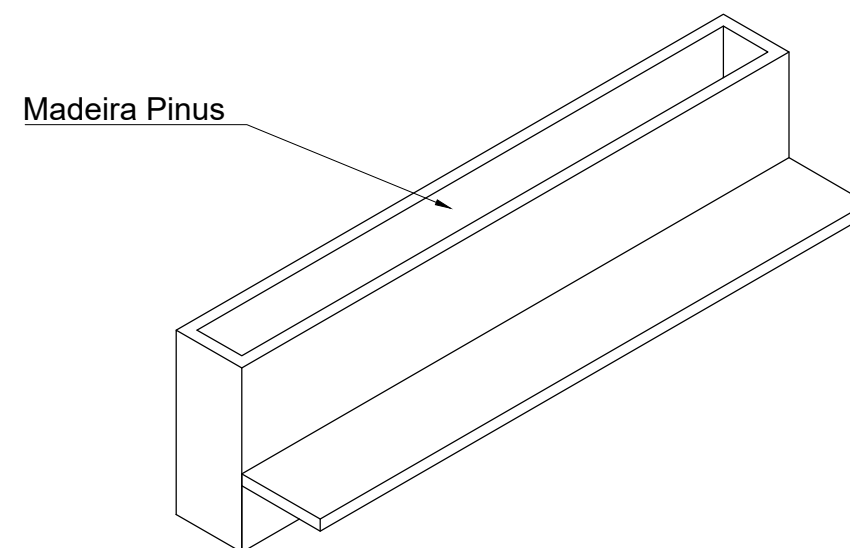

05 PERSPECTIVA - FLOREIRA COM BANCO
ESC: 1/50

PENA	ESP.
7	0,10
7	0,20
7	0,30
7	0,40
7	0,50
7	0,60
7	0,10
7	0,05
252	0,10
253	0,10



EMPRESA MARANHENSE DE ADMINISTRAÇÃO PORTUÁRIA
E M A P
GOVERNO DO ESTADO DO MARANHÃO

TÍTULO:
REFORMA E URBANIZAÇÃO DO PRÉDIO E ENTORNO DO CENTRO DE NEGÓCIOS

PROJETO:
PROJETO ARQUITETÔNICO - PLANTA BAIXA, VISTA, CORTE E PERSPECTIVA - MOB 02

RESP. TÉCNICO: -----	Nº EMAP: 2022.05-DS-ARQ-1153-0037-R00	ESCALA : 1/50	Nº PRANCHA: 20 36
REGISTRO CREA/CAU: -----	DATA: MARÇO 2022	REVISÃO: 00	