




01 PLANTA BAIXA - MOB 01
ESC: 1/25

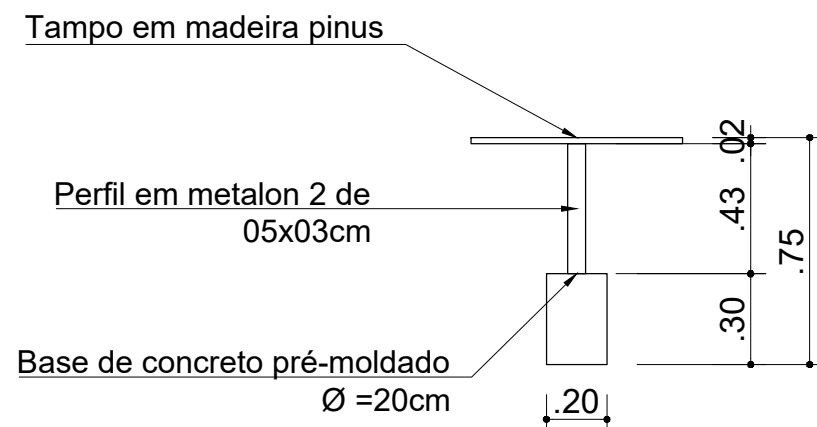


02 VISTA - MOB 01
ESC: 1/25

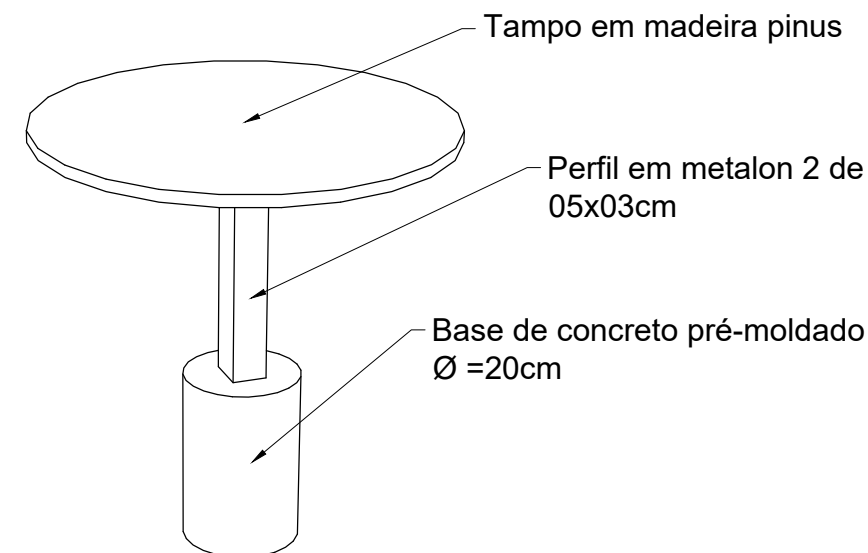


03 PERSPECTIVA - MOB 01
ESC: 1/25

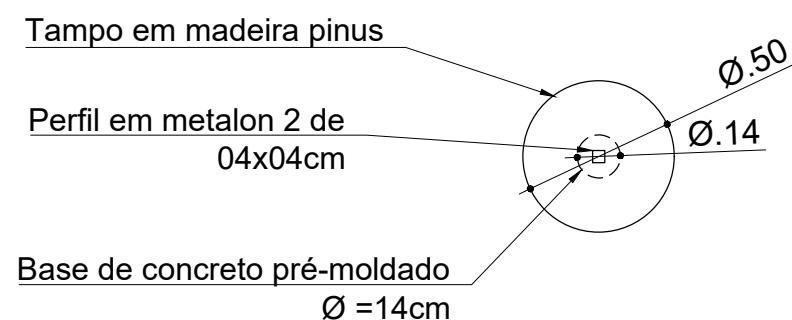

04 PLANTA BAIXA - MOB 07
ESC: 1/25

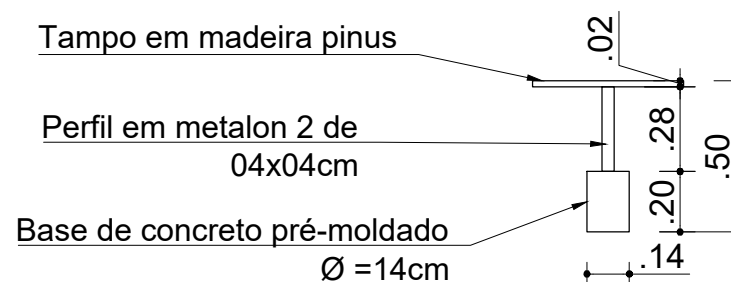

05 VISTA - MOB 07
ESC: 1/25

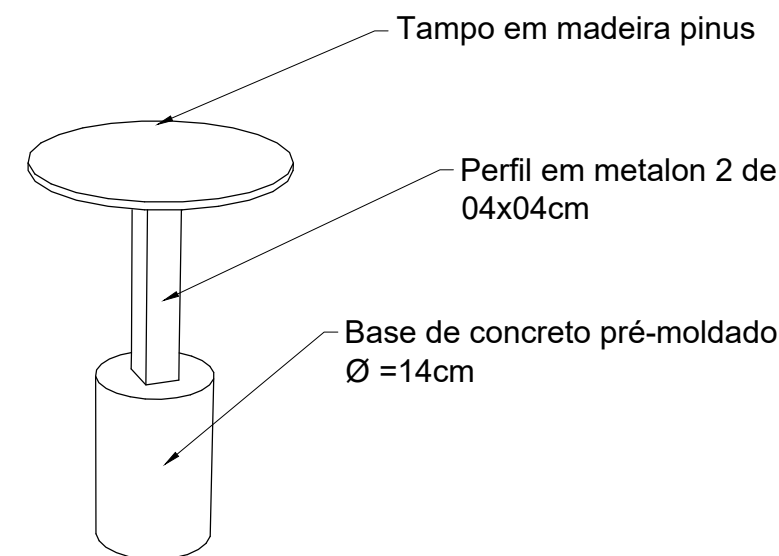

06 PERSPECTIVA - MOB 07
ESC: 1/25

PENA	ESP.
7	0,10
7	0,20
7	0,30
7	0,40
7	0,50
7	0,60
7	0,10
7	0,05
252	0,10
253	0,10



EMPRESA MARANHENSE DE ADMINISTRAÇÃO PORTUÁRIA
E M A P
GOVERNO DO ESTADO DO MARANHÃO
TÍTULO:
REFORMA E URBANIZAÇÃO DO PRÉDIO E ENTORNO DO CENTRO DE NEGÓCIOS

PROJETO: PROJETO ARQUITETÔNICO - PLANTA BAIXA E VISTAS - MESA REDONDA - MOB 01 e MOB 07			
RESP. TÉCNICO: -----	Nº EMAP: 2022.05-DS-ARQ-1153-0036-R00	ESCALA : 1/25	Nº PRANCHA: 19
REGISTRO CREA/CAU: -----	DATA: JULHO 2022	REVISÃO: 00	36