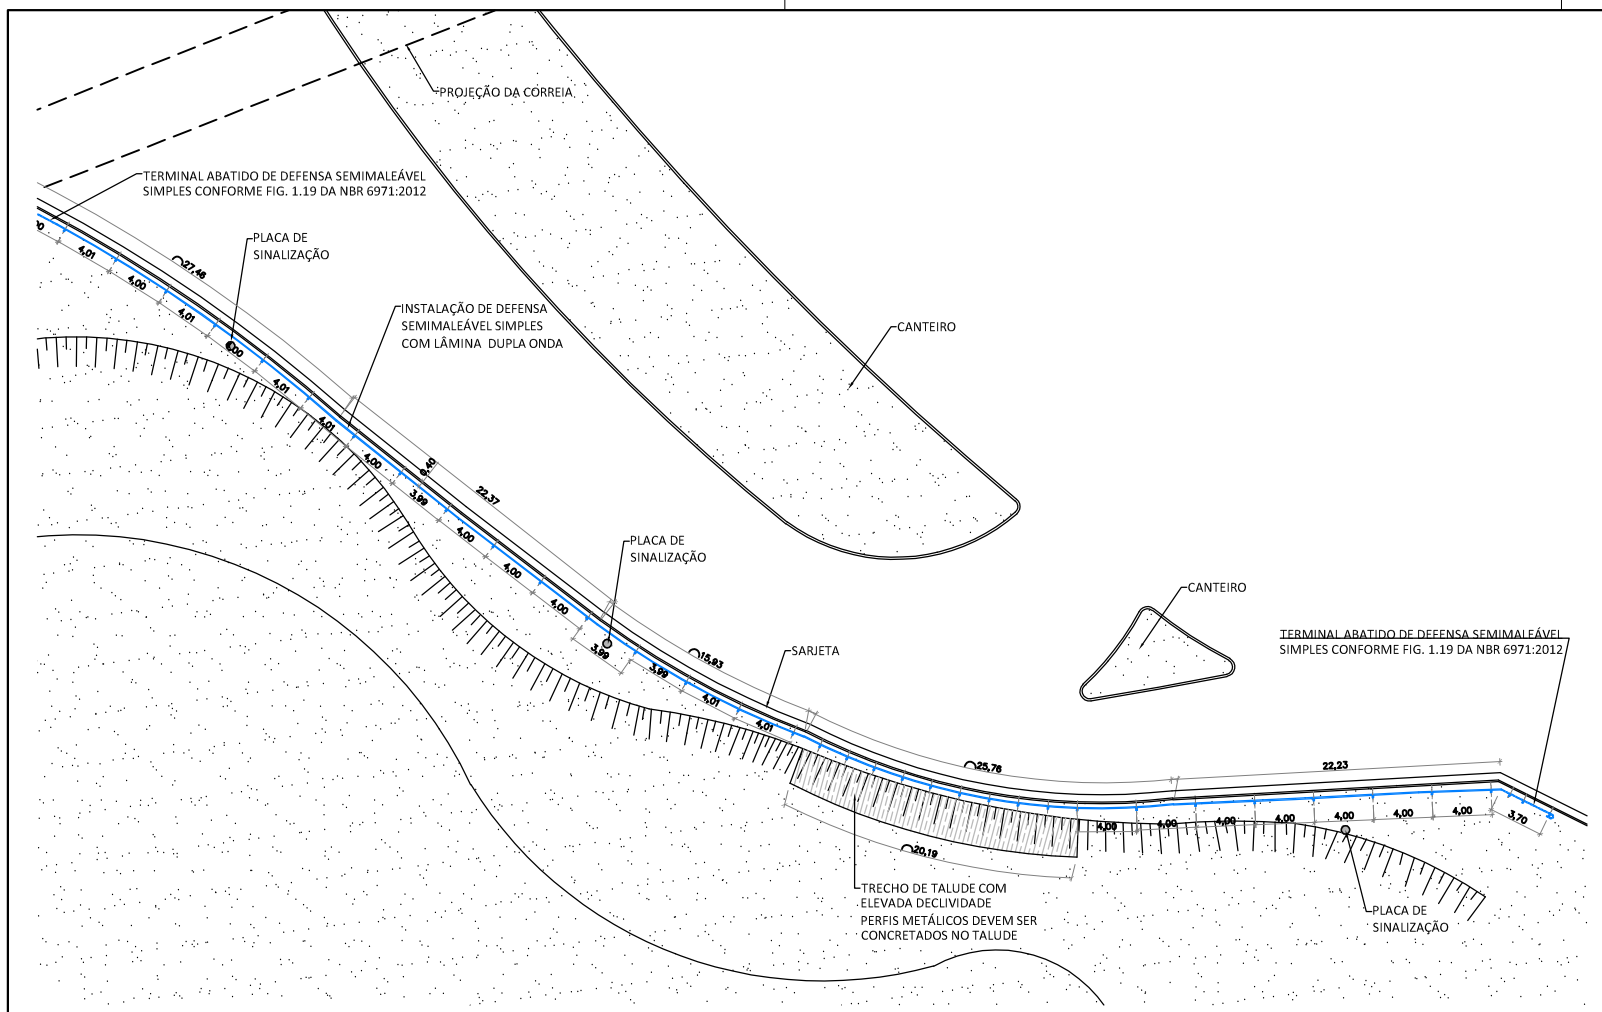

PLANTA BAIXA - DISTRIBUIÇÃO PERFIS METÁLICOS - TRECHO 01

ESC: 1/500

COMPRIMENTO DA DEFENSA =114 m
NÚMERO DE PERFIS METÁLICOS = 30

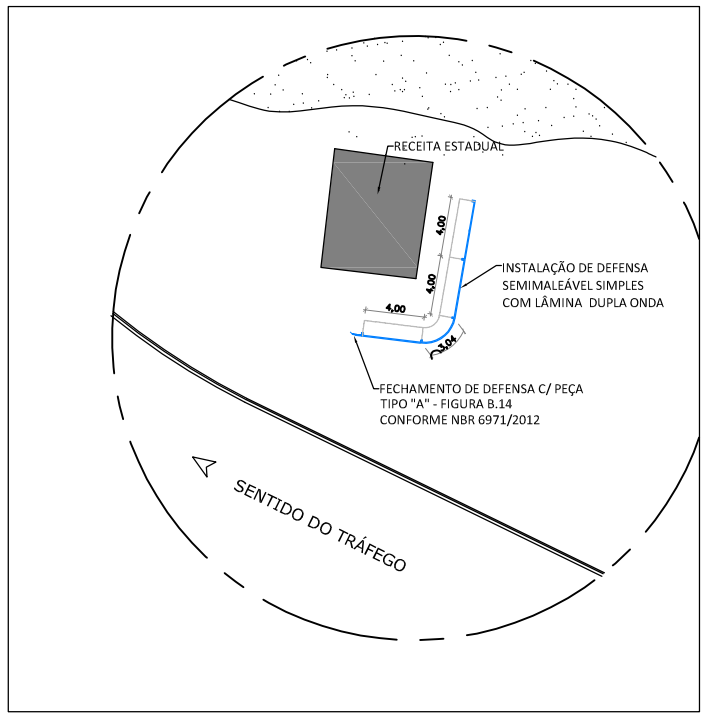

PLANTA BAIXA - DISTRIBUIÇÃO PERFIS METÁLICOS - TRECHO 04

ESC: 1/500

COMPRIMENTO DA DEFENSA =15,00 m
+ 63m
NÚMERO DE PERFIS METÁLICOS = 05

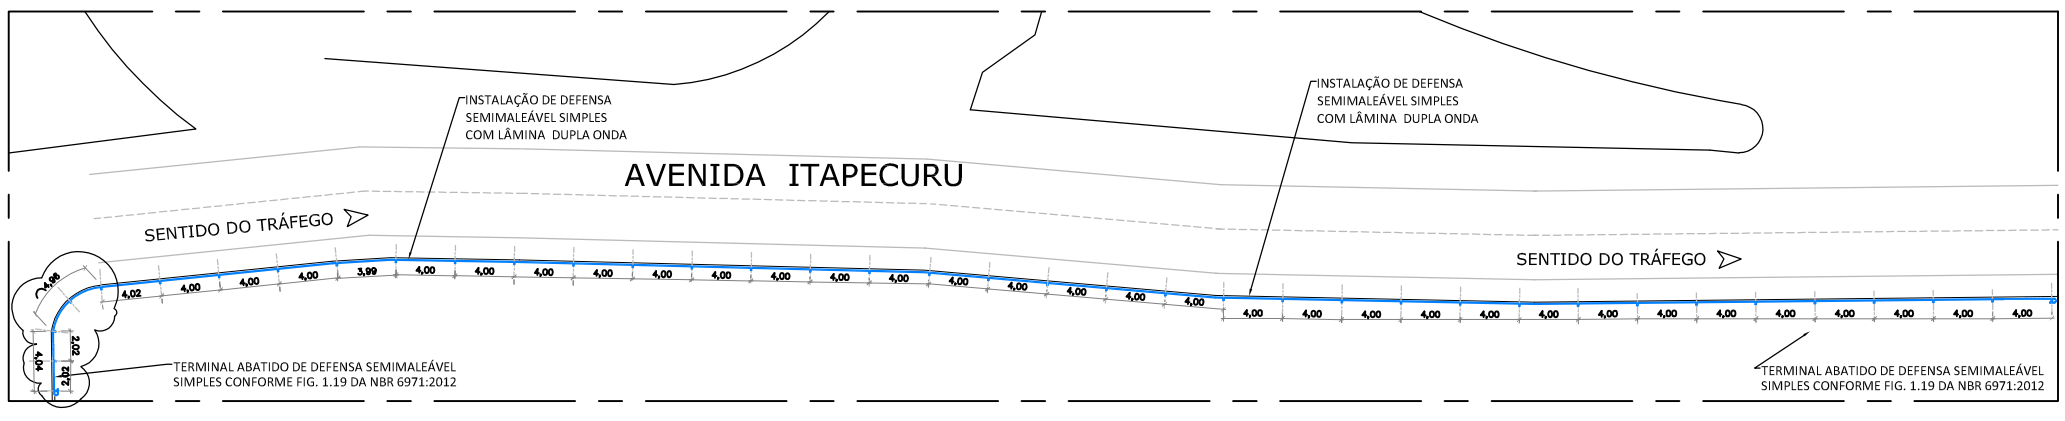

PLANTA BAIXA - DISTRIBUIÇÃO PERFIS METÁLICOS - TRECHO 03

ESC: 1/500

COMPRIMENTO DA DEFENSA =140,40 m
TERMINAL ABATIDO=02
NÚMERO DE PERFIS METÁLICOS = 40

ELABORADO POR	VERIFICADO POR	VALIDADO POR	DESCRIÇÃO DA REVISÃO
	XXXX	xxxx	PARA APROVAÇÃO

(D) PARA COTAÇÃO (E) APROVADO / PARA CONSTRUÇÃO (F) COMO COMPRADO (G) COMO CONSTRUÍDO (H) CANCELADO

PORTO DO ITAQUI — EMAP

LOGO EMPRESA

TÍTULO:

PLANTA DE DISTRIBUIÇÃO DE PERFIS METÁLICOS TRECHOS 01, 03 E 04

Nº EMAP: DS-SCE-1001-0006-R01 DATA: DEZ/17 REVISÃO:01

INSTALAÇÃO DE DEFENSAS METÁLICAS - PERFIS METÁLICOS - TRECHOS 01, 03 E 04

RESP. TÉCNICO: CONTRATADA: ESCALA : 1/500 Nº PRANCHA: 05/07