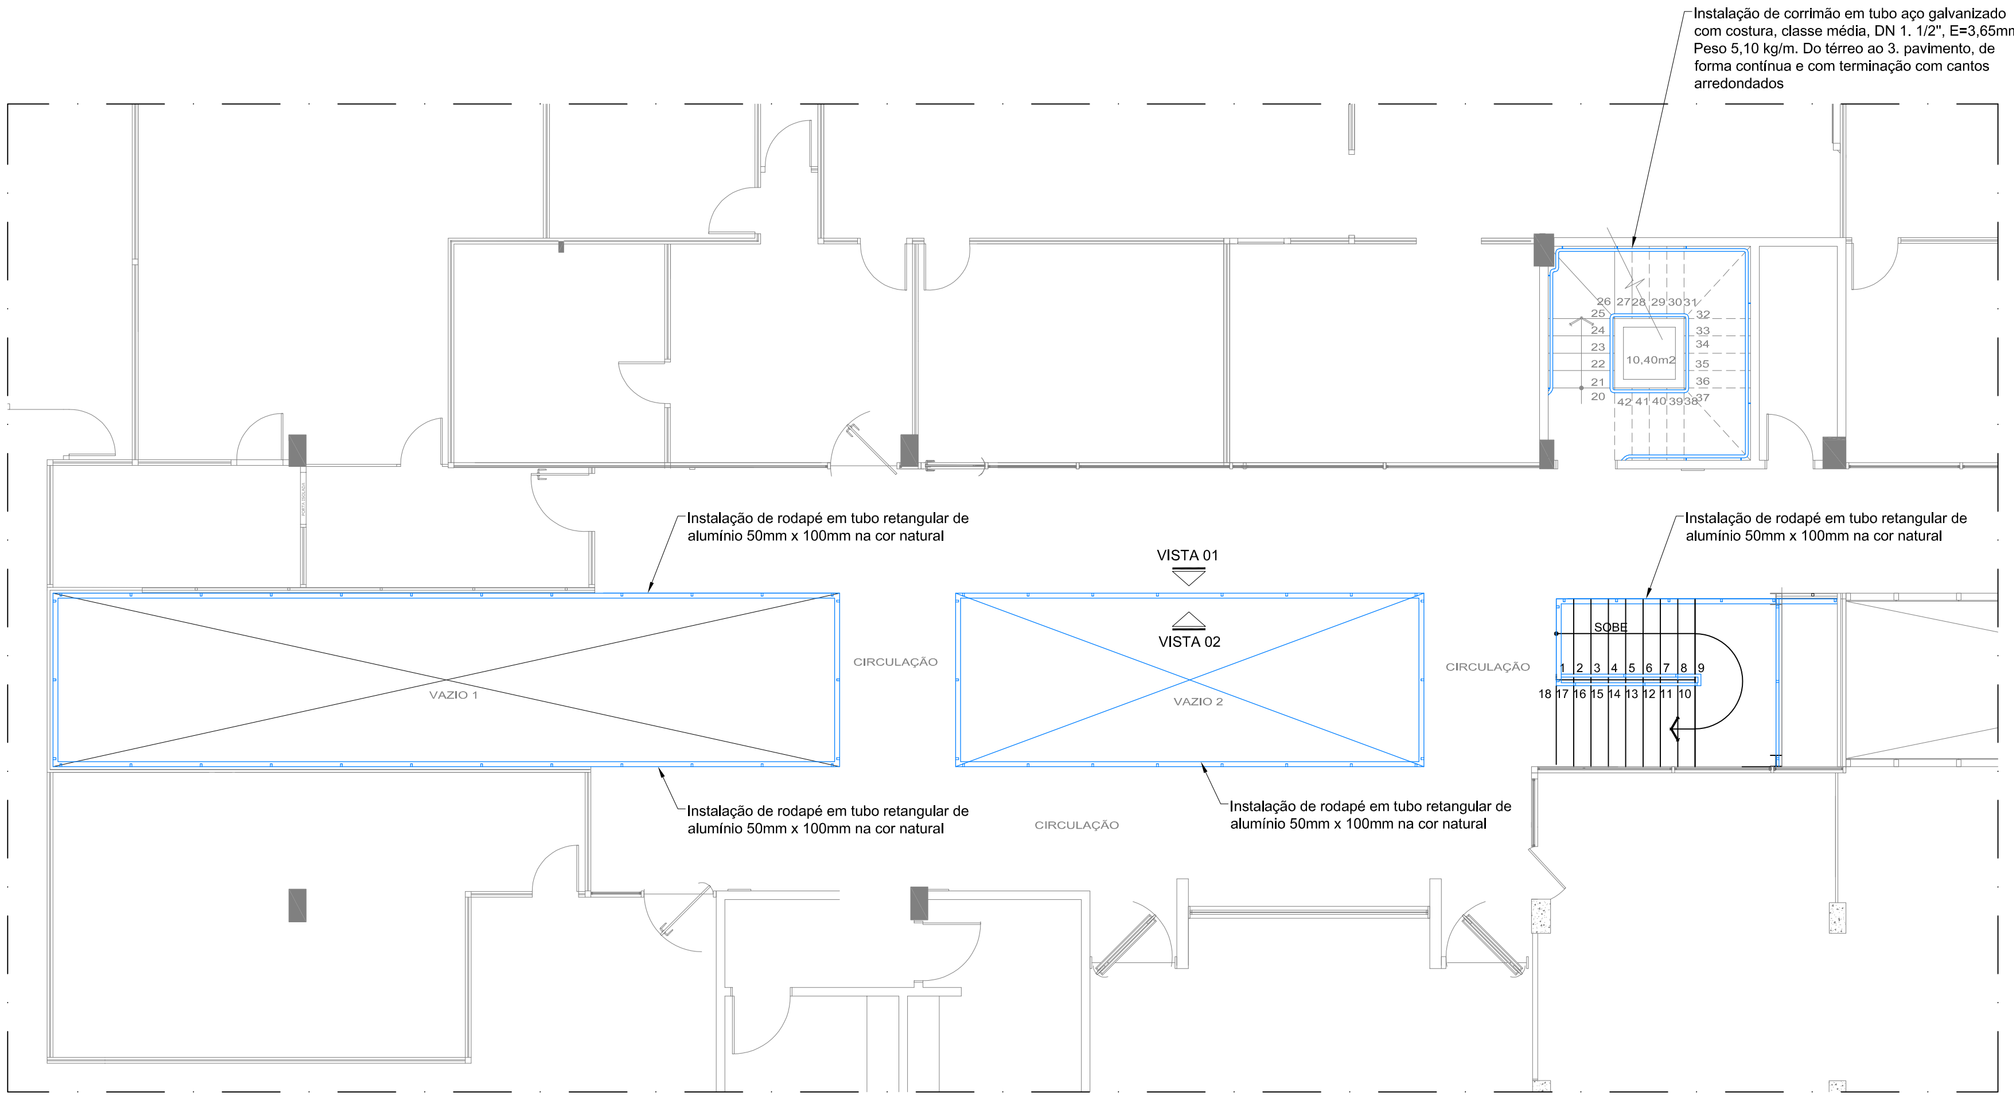

PLANTA BAIXA GERAL - PAVIMENTO SUPERIOR DA SEDE EMAP

ESC: 1/75

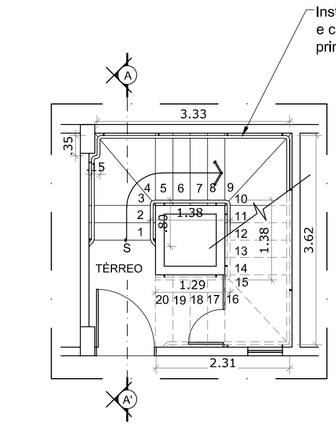

PLANTA BAIXA
TÉRREO AO 1. PAVT.

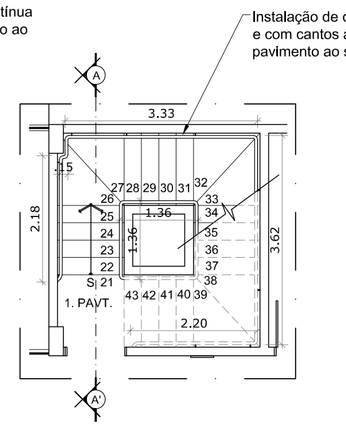

PLANTA BAIXA
1. PAVT AO 2. PAVT.

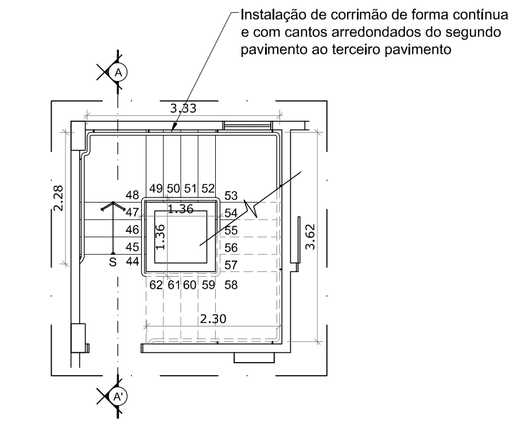

PLANTA BAIXA
2. PAVT AO 3.PAVT

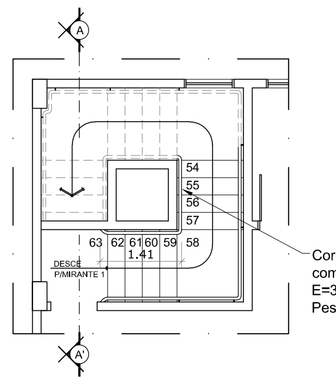

PLANTA BAIXA
3. PAVT

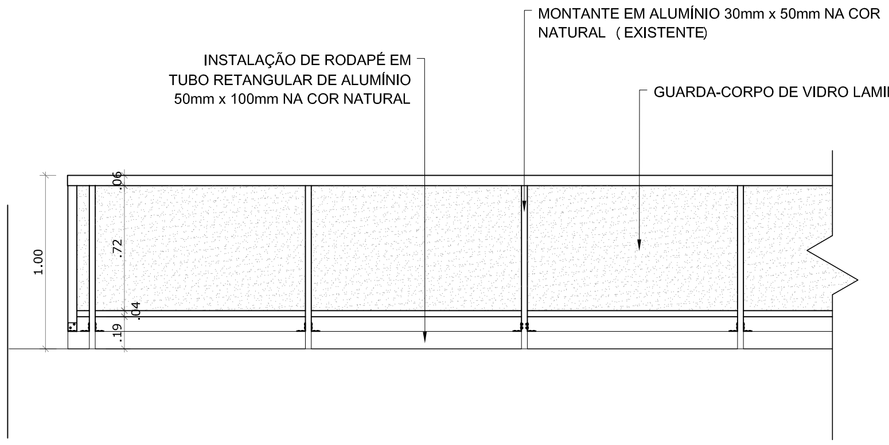

VISTA 01 - GUARDA CORPO E RODAPÉ

ESC: 1/25

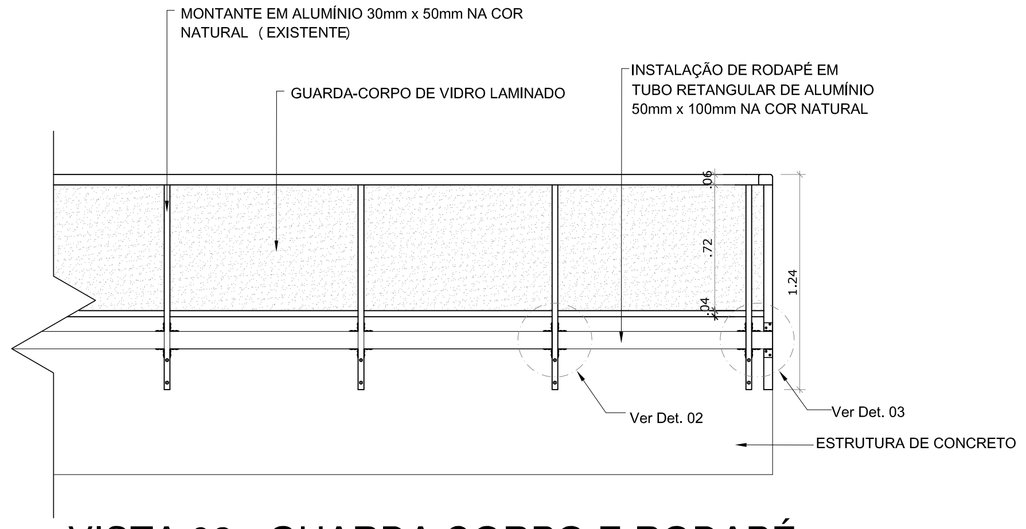

VISTA 02 - GUARDA CORPO E RODAPÉ

ESC: 1/25

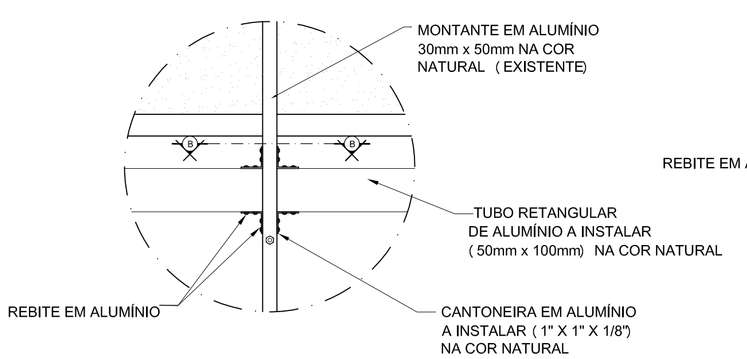

DET. 02 - RODAPÉ

ESC: 1/10

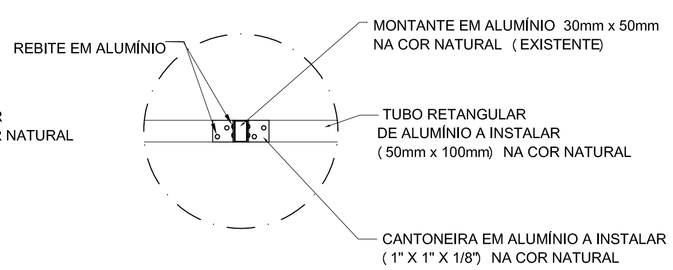

CORTE BB

ESC: 1/10

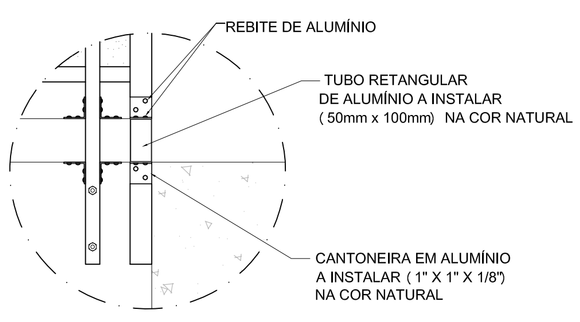

DET. 03 - RODAPÉ

ESC: 1/10

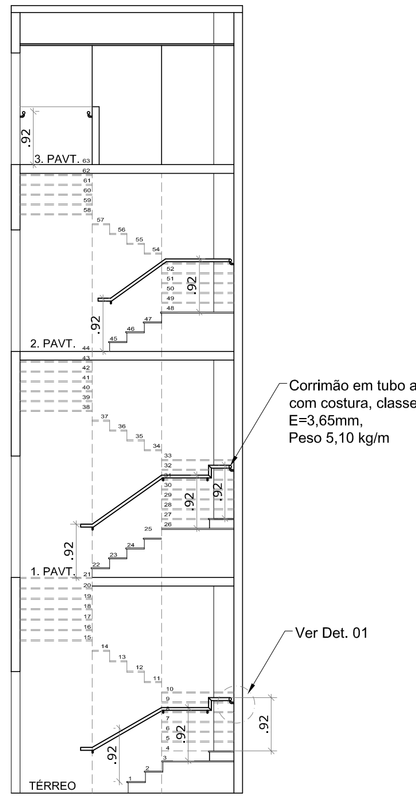

CORTE AA - CORRIMÃO

ESC: 1/75

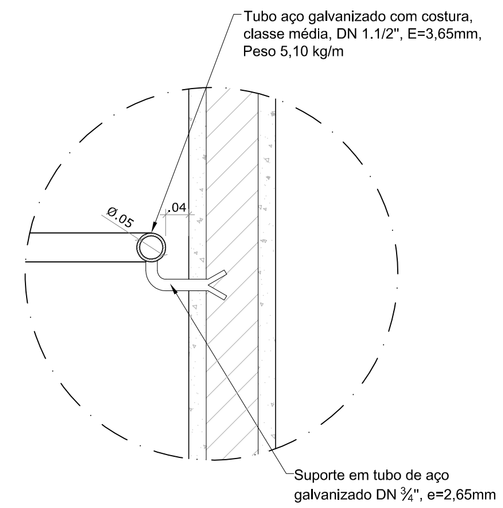

DET. 01 - CORRIMÃO

ESC: 1/10

TIPO DE EMIS.	DATA	ELABORADO POR	VERIFICADO POR	VALIDADO POR	DESCRIÇÃO DA REVISÃO

(A) PRELIMINAR (B) PARA APROVAÇÃO (C) PARA INFORMAÇÃO (D) PARA COTAÇÃO (E) APROVADO / PARA CONSTRUÇÃO (F) COMO COMPRADO (G) COMO CONSTRUÍDO (H) CANCELADO

EMPRESA MARANHENSE DE ADMINISTRAÇÃO PORTUÁRIA TÍTULO:

E M A P

PLANTA BAIXA E VISTAS - GUARDA CORPO INTERNO EMAP

GOVERNO DO ESTADO DO MARANHÃO Nº EMAP: DS-SCE-1001-0009-R01 DATA: DEZ/17 REVISÃO: 01

INSTALAÇÃO DE CORRIMÃO E COMPLEMENTAÇÃO DE GUARDA CORPO NO PRÉDIO DA EMAP

RESP. TÉCNICO: CONTRATADA: ESCALA: 1/75 Nº PRANCHA: 01/01