





OBSERVAÇÃO: SUBSTITUIÇÃO DE CORRIMÃO EXISTENTE POR NOVO CORRIMÃO DE ACORDO COM DIMENSÕES E ALTURA DA NBR 9050/2015.

PLANTA BAIXA - ESCADA ACESSO À PRAÇA DO TURISTA
ESC: 1/50

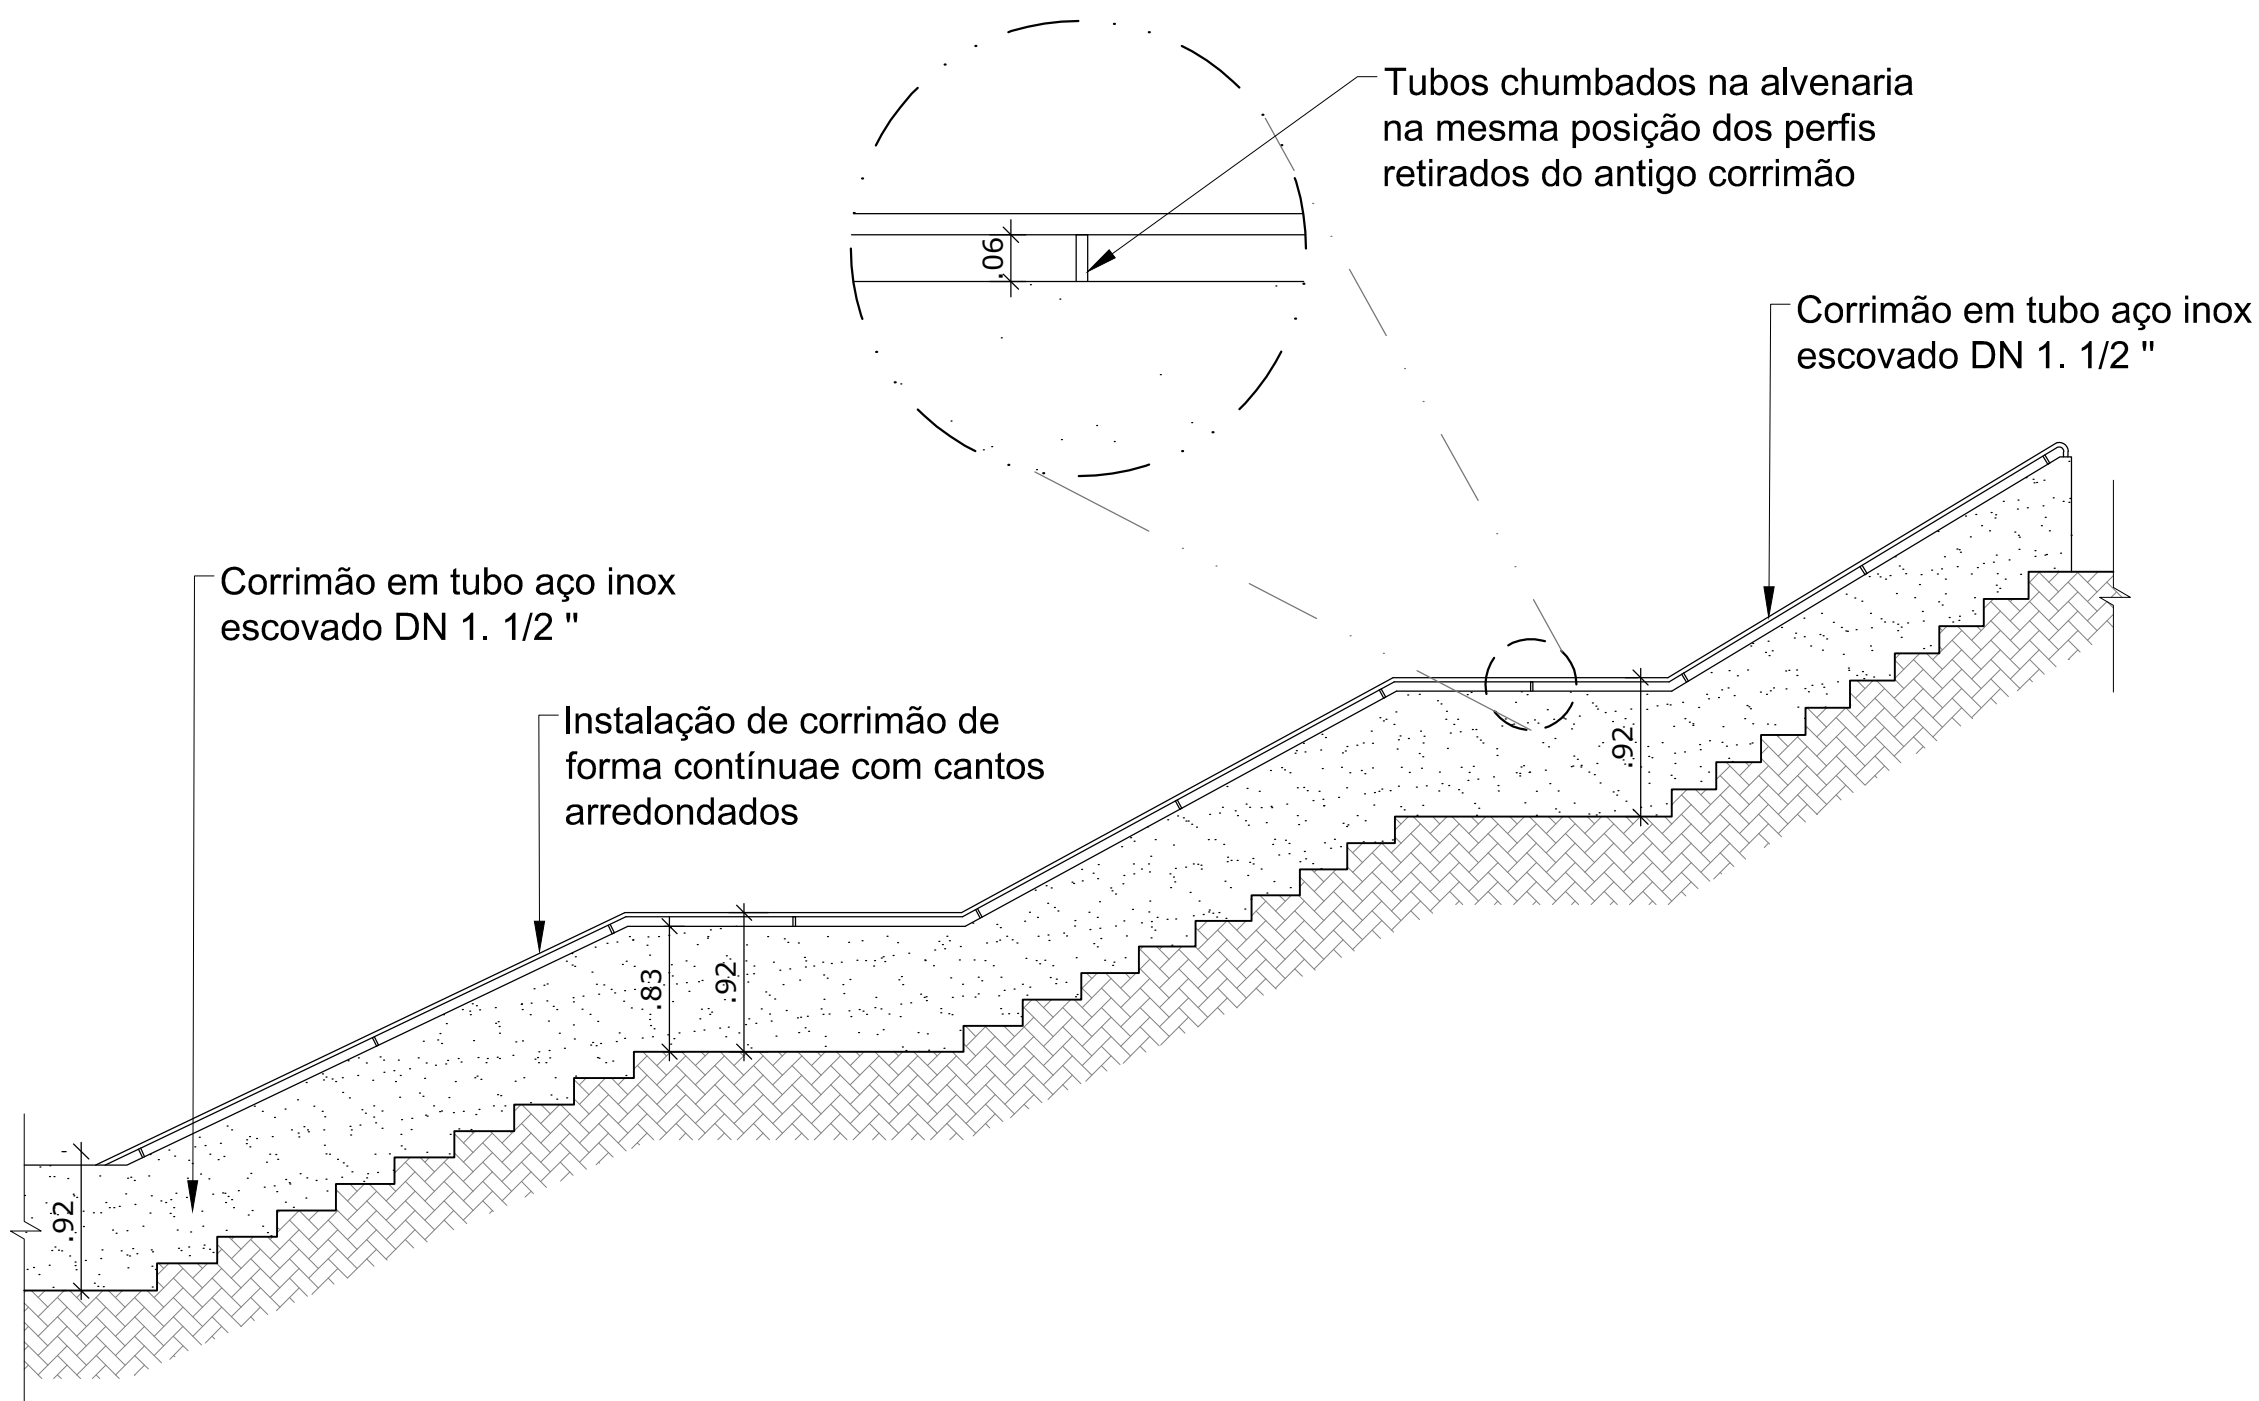

CORTE AA - ESCADA ACESSO À PRAÇA DO TURISTA
ESC: 1/50

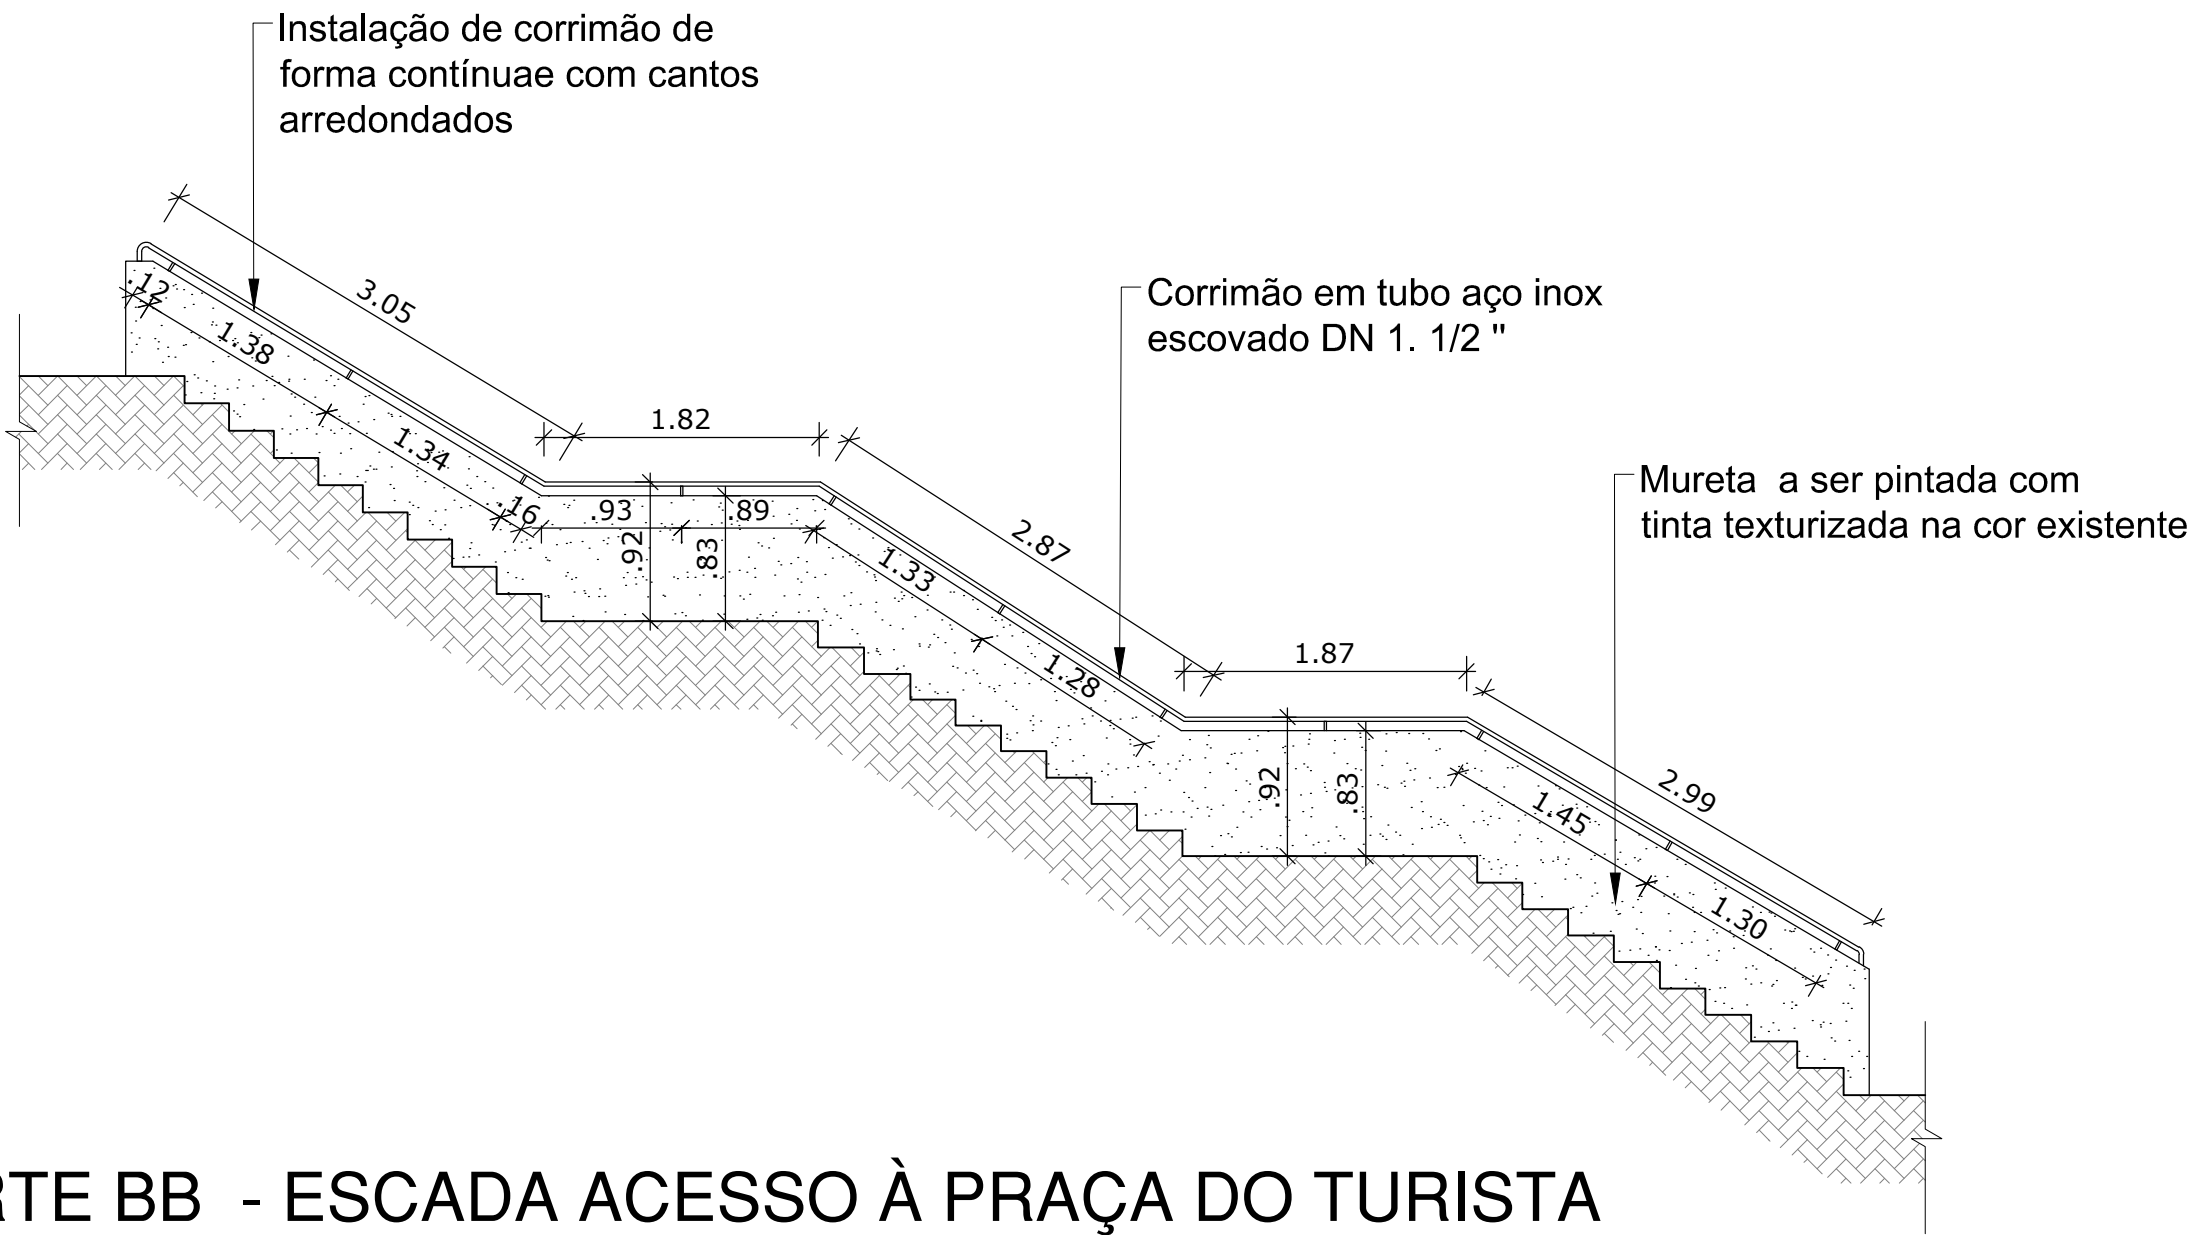

CORTE BB - ESCADA ACESSO À PRAÇA DO TURISTA
ESC: 1/50