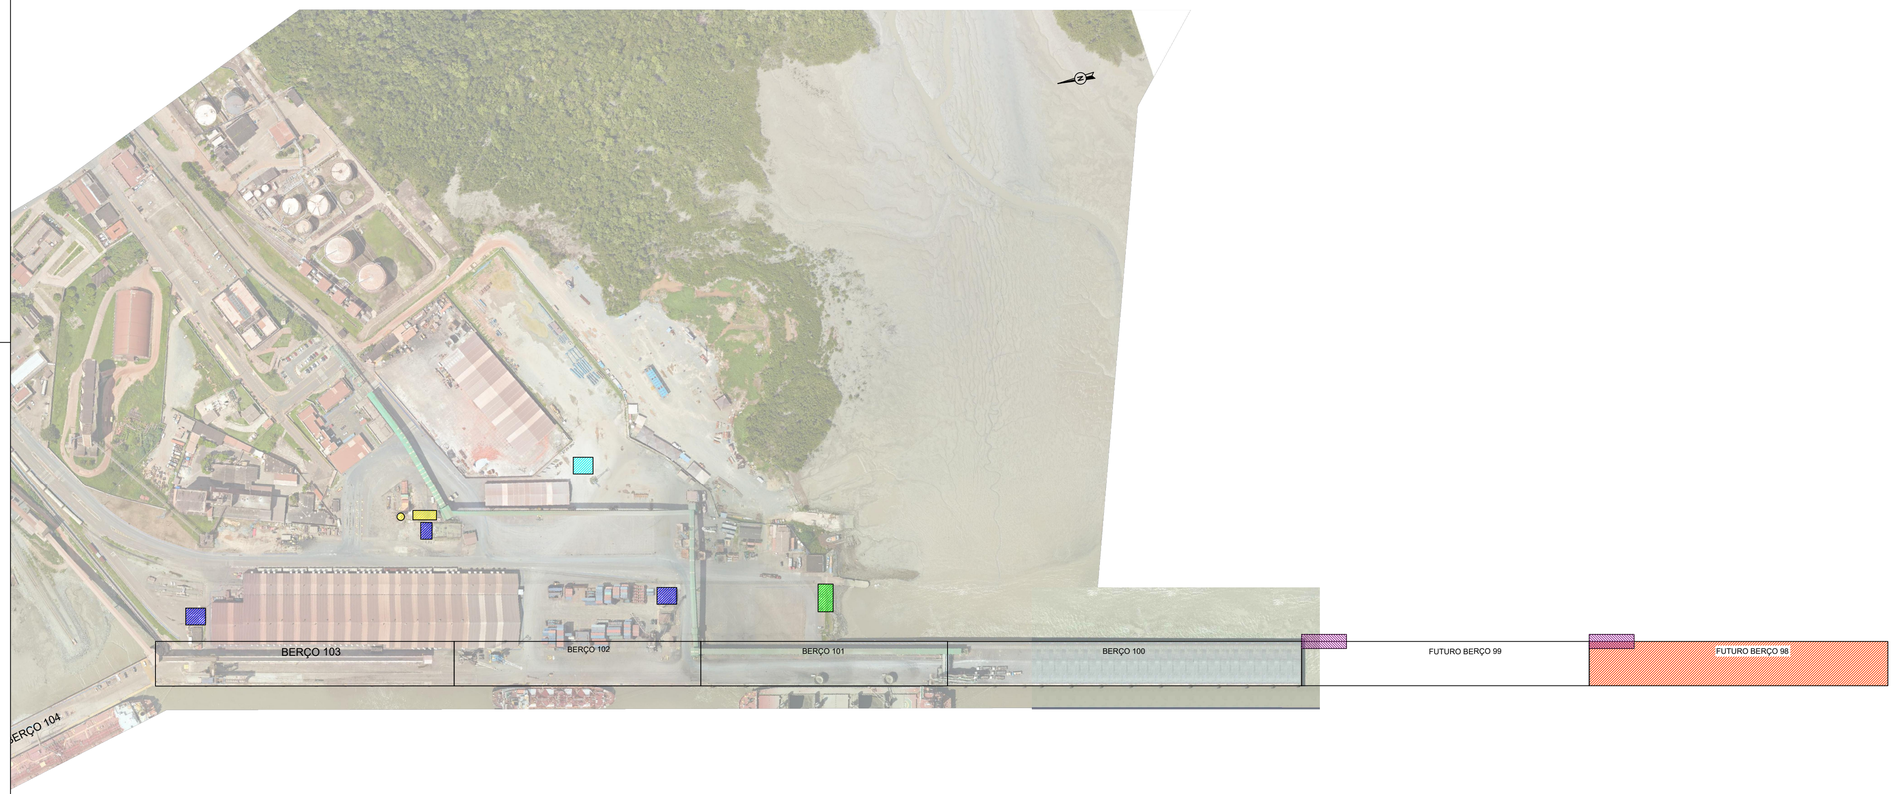

PLANTA CHAVE

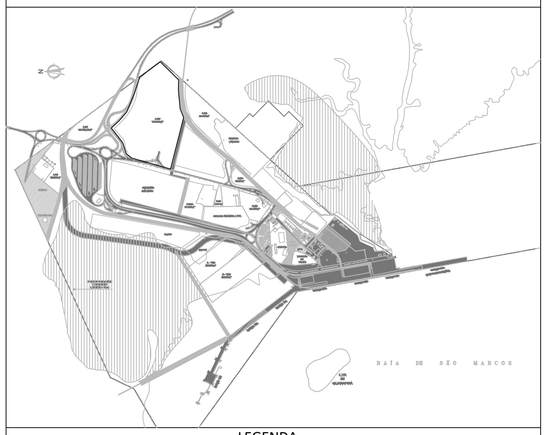

LEGENDA

- FUTURO BERÇO 98
- ÁREA DE PARTIDA DA PONTE DE ACESSO
- ÁREA DE CHEGADA DA PONTE DE ACESSO
- SUBESTAÇÕES EXISTENTES
- RESERVATÓRIOS D'ÁGUA EXISTENTES
- SUBESTAÇÃO A CONSTRUIR (EM LICITAÇÃO)

NOTAS

DOCUMENTOS DE REFERÊNCIA

DOCUMENTOS DE REFERÊNCIA

-

REV.	EMIS.	DATA	ELABORADO	VERIFICADO	APROVADO	POR	DATA VALIDADO	DESCRIÇÃO DAS REVISÕES

TIPO DE EMISSÃO

(A) PRELIMINAR (B) PARA APROVAÇÃO (C) PARA INFORMAÇÃO (D) PARA COTAÇÃO (E) APROVADO / PARA CONSTRUÇÃO (F) COMO COMPRADO (G) COMO CONSTRUIDO (H) CANCELADO

EMPRESA MARANHENSE DE ADMINISTRAÇÃO PORTUÁRIA
E M A P
GOVERNO DO ESTADO DO MARANHÃO

TÍTULO: PLANTA DE LOCALIZAÇÃO DO BERÇO 98

LOGO:

PROJETO: BERÇO 98 E ACESSO RODOVIÁRIO AOS BERÇOS AO SUL

Nº CONTRATADA:

Nº EMAP: 2020-DS-GER-1001-0015-R00

ESCALA: S/ESCALA

Nº PRANCHA: 01 / 01

RESP. TÉCNICO:

DATA: AGOSTO-2020

REVISÃO: 00

A1