



PERSPECTIVAS

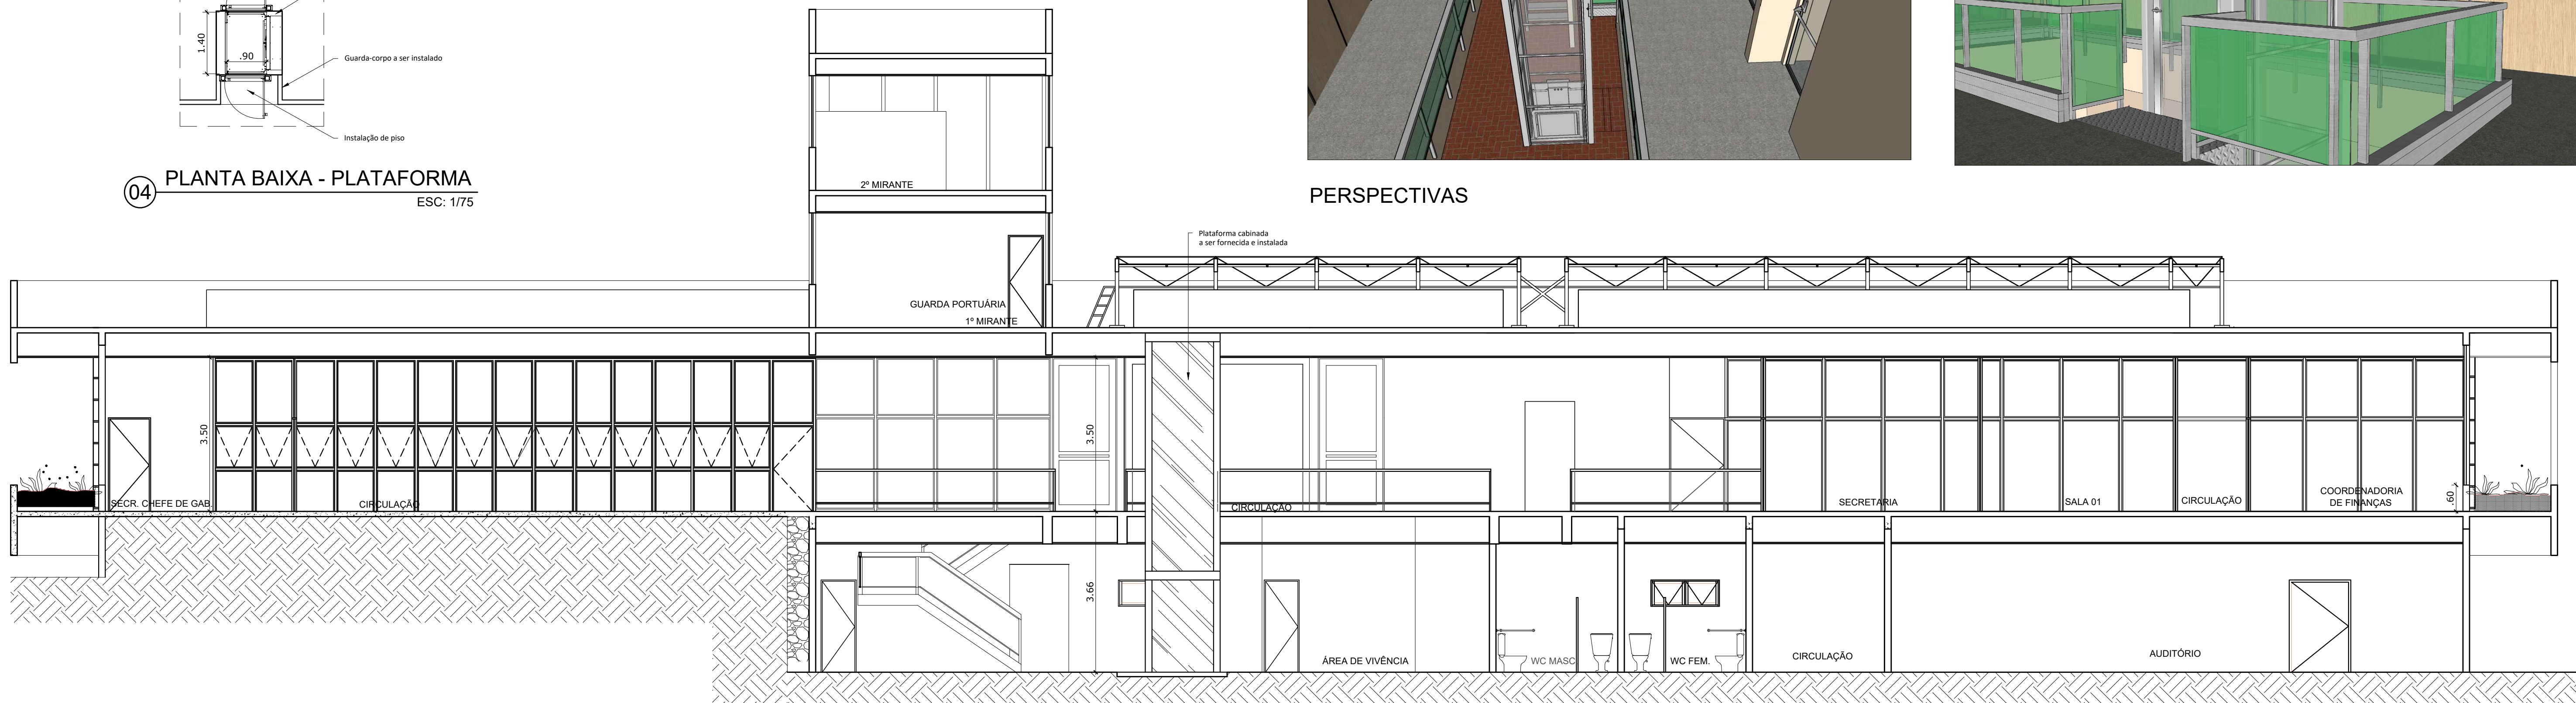

0	G	23/04/2020	----	----	----	PARA APROVAÇÃO
REV.	TIPO DE EMIS.	DATA	ELABORADO POR	VERIFICADO POR	VALIDADO POR	DESCRIÇÃO DA REVISÃO
(A) PRELIMINAR (B) PARA APROVAÇÃO (C) PARA INFORMAÇÃO (D) PARA COTAÇÃO (E) APROVADO / PARA CONSTRUÇÃO (F) COMO COMPRADO (G) COMO CONSTRUÍDO (H) CANCELADO						



PORTO DO
ITAQUI
EMAP

TÍTULO:

PLATAFORMA CABINADA - PRÉDIO SEDE DA EMAP

Nº EMAP: 2020.04-DS-ARQ-1151-0001-R00 DATA: ABRIL/20 REVISÃO: 00

PROJETISTA: CREA/CAU: Nº CONTRATADA:

RESP. TÉCNICO: CONTRATADA: ESCALA: 1/75 Nº PRANCHA: 01/02

COR	IMPRES	ESP
001	PRETO	0,50
002	PRETO	0,10
003	PRETO	0,10
004	PRETO	0,10
005	PRETO	0,10
006	PRETO	0,10
007	PRETO	0,10
008	PRETO	0,10
009	PRETO	0,10
010	PRETO	0,10
011	PRETO	0,10
012	PRETO	0,10
013	PRETO	0,10
014	PRETO	0,10
015	PRETO	0,10
016	PRETO	0,10
017	PRETO	0,10
018	PRETO	0,10
019	PRETO	0,10
020	PRETO	0,10