




DETALHE - DEFENSA SEMIMALEÁVEL SIMPLES

ESC: 1/50

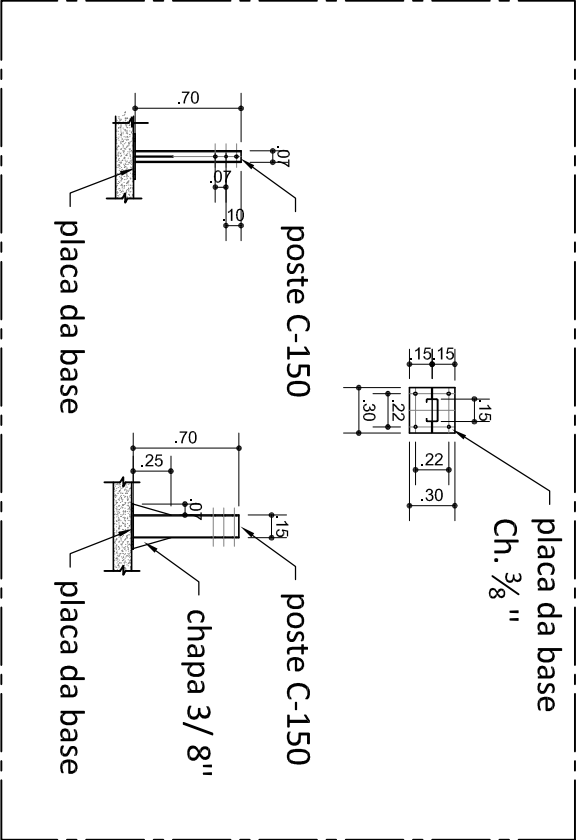

DETALHE - DEFENSA SEMIMALEÁVEL SIMPLES (POSTE REMOVÍVEL)

ESC: 1/50

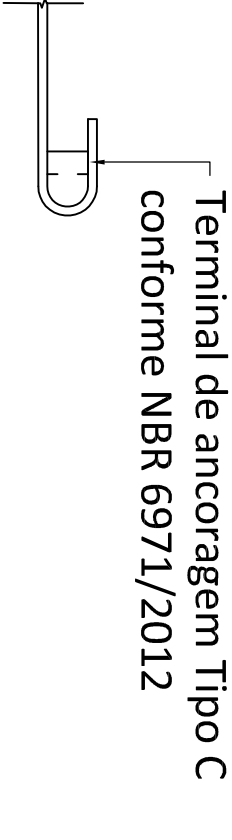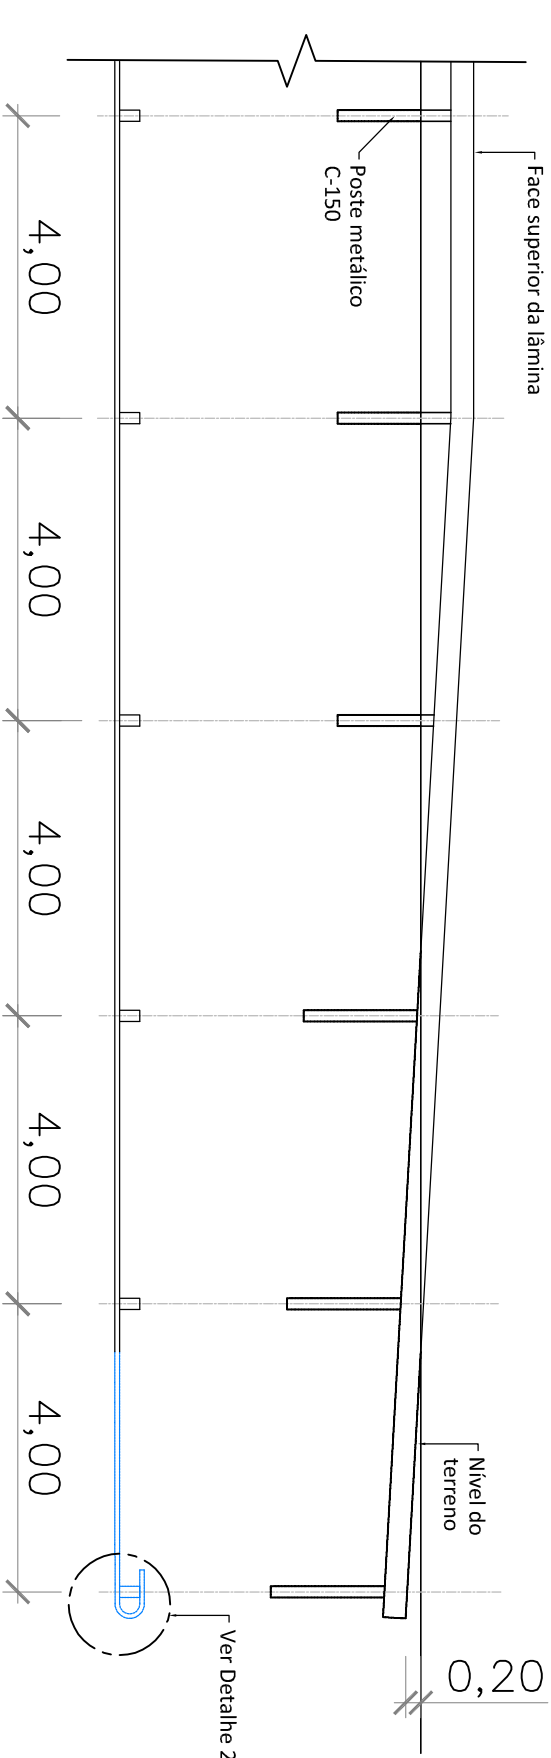



DETALHE - TERMINAL DE ANCORAGEM

ESC: 1/50

DETALHE - TERMINAL ABATIDO DE DEFENSA

ESC: 1/75

								LOGO EMPRESA	
								TÍTULO:	
								PLANTA DE DETALHES DAS DEFENSAS METÁLICAS	
				Nº EMAP: DS-SCE-1001-0008-R00				DATA: MAIO /17	
								REVISÃO: 00	